
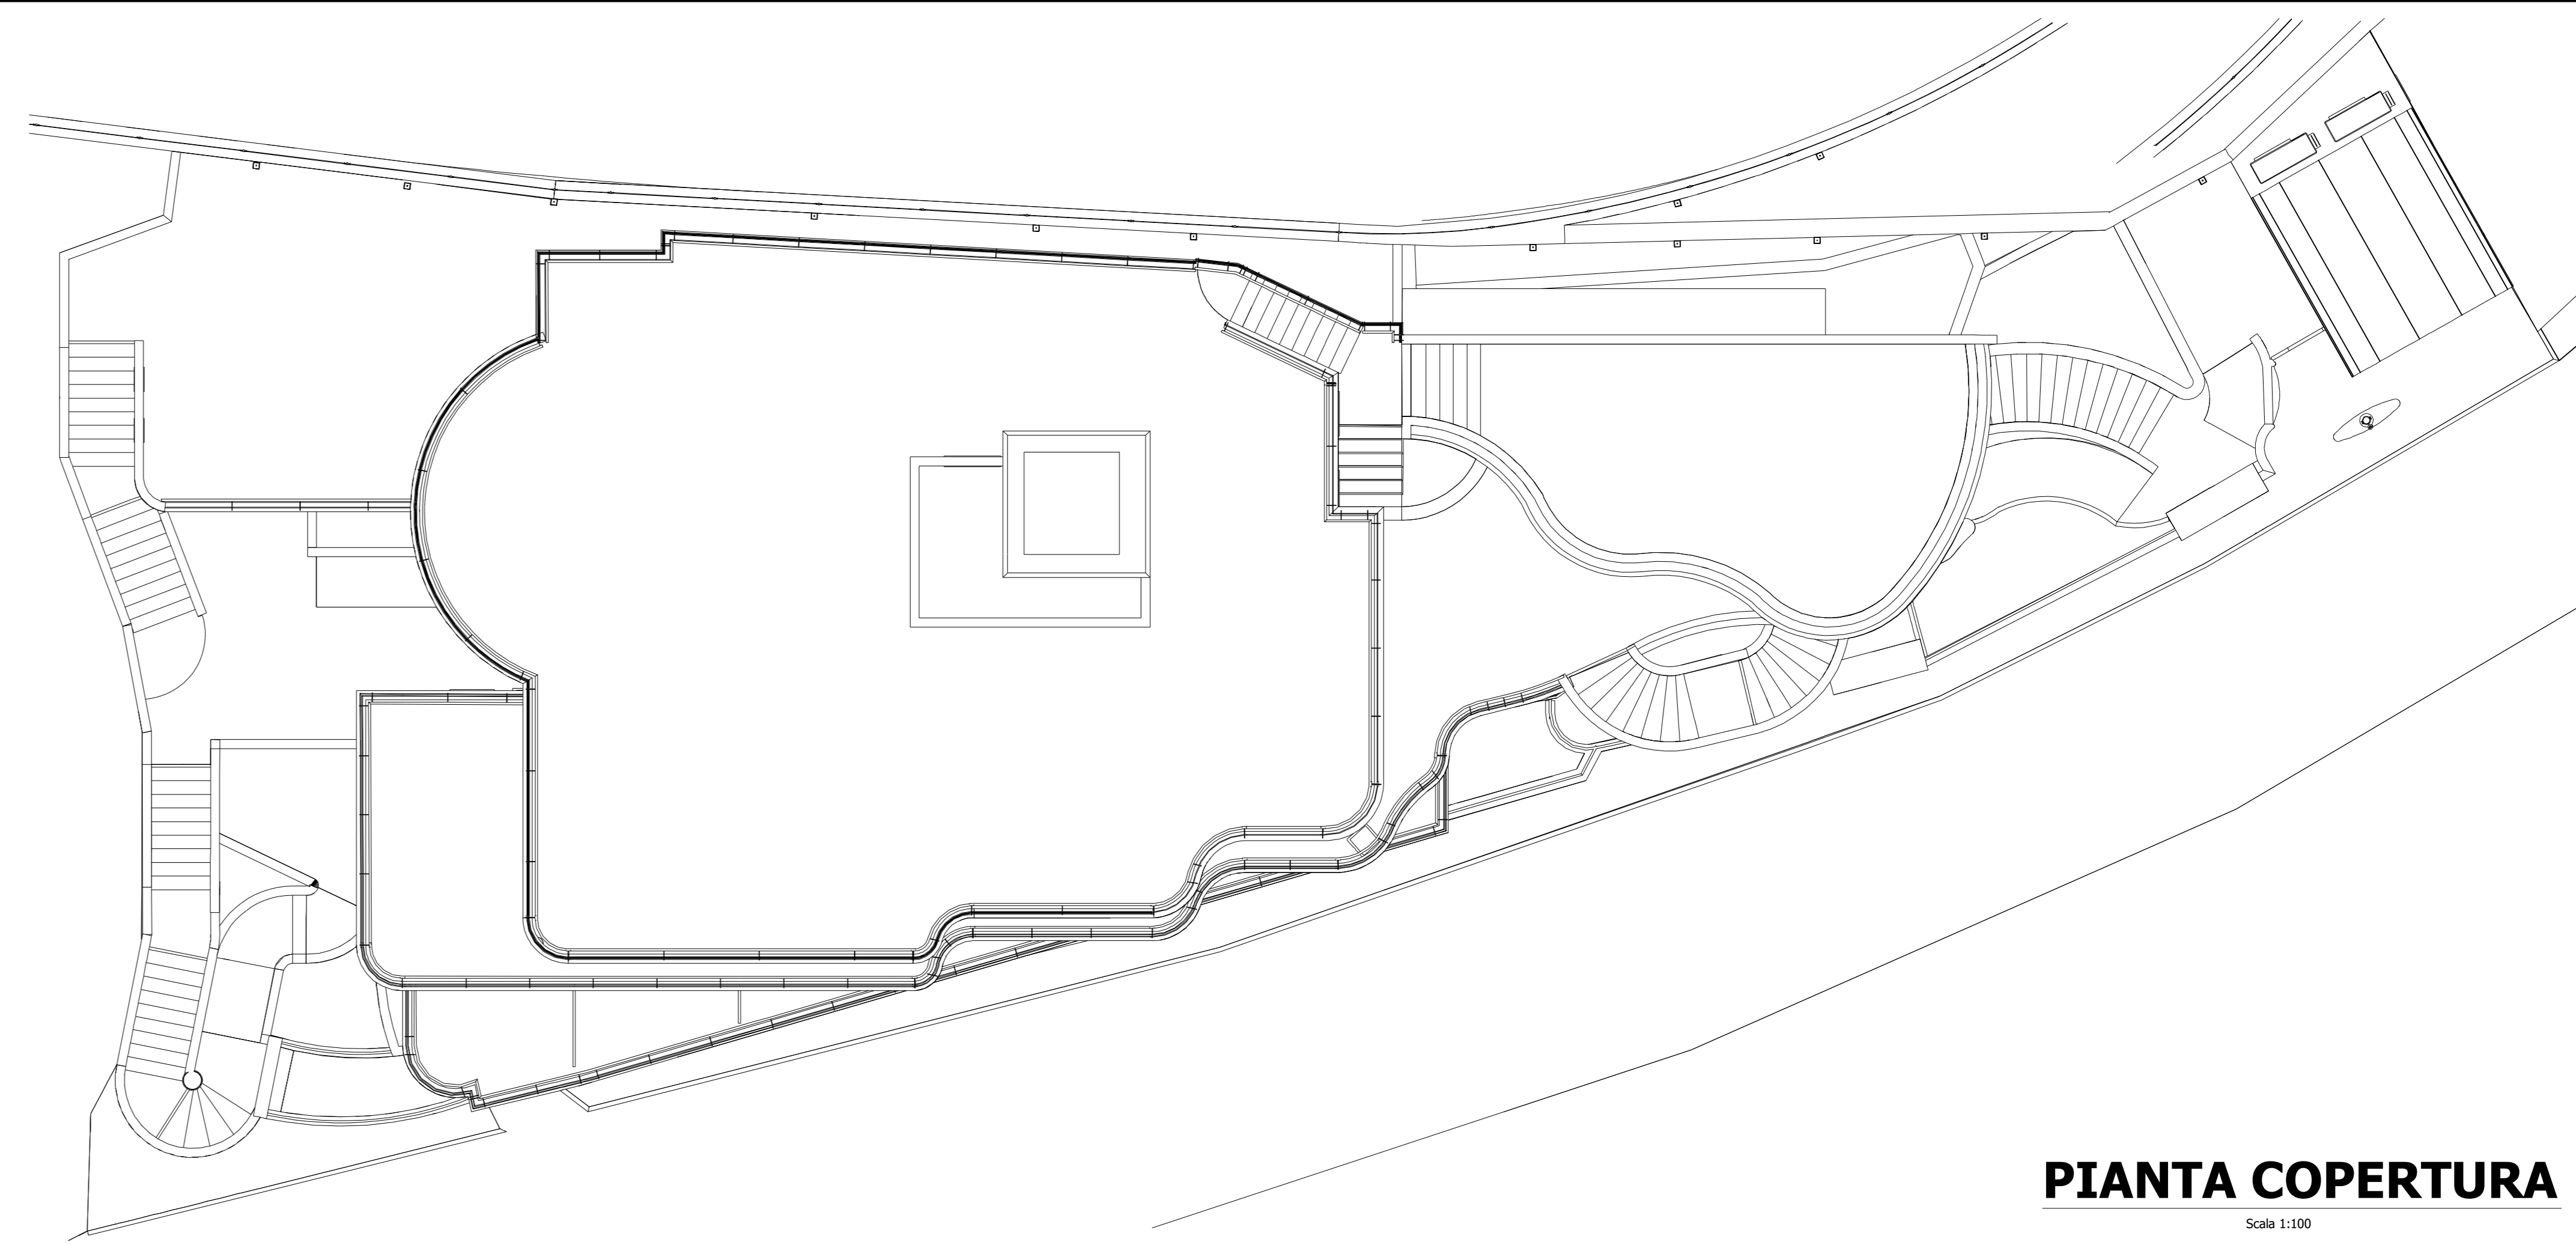


PIANTA PIANO SECONDO

Scala 1:100

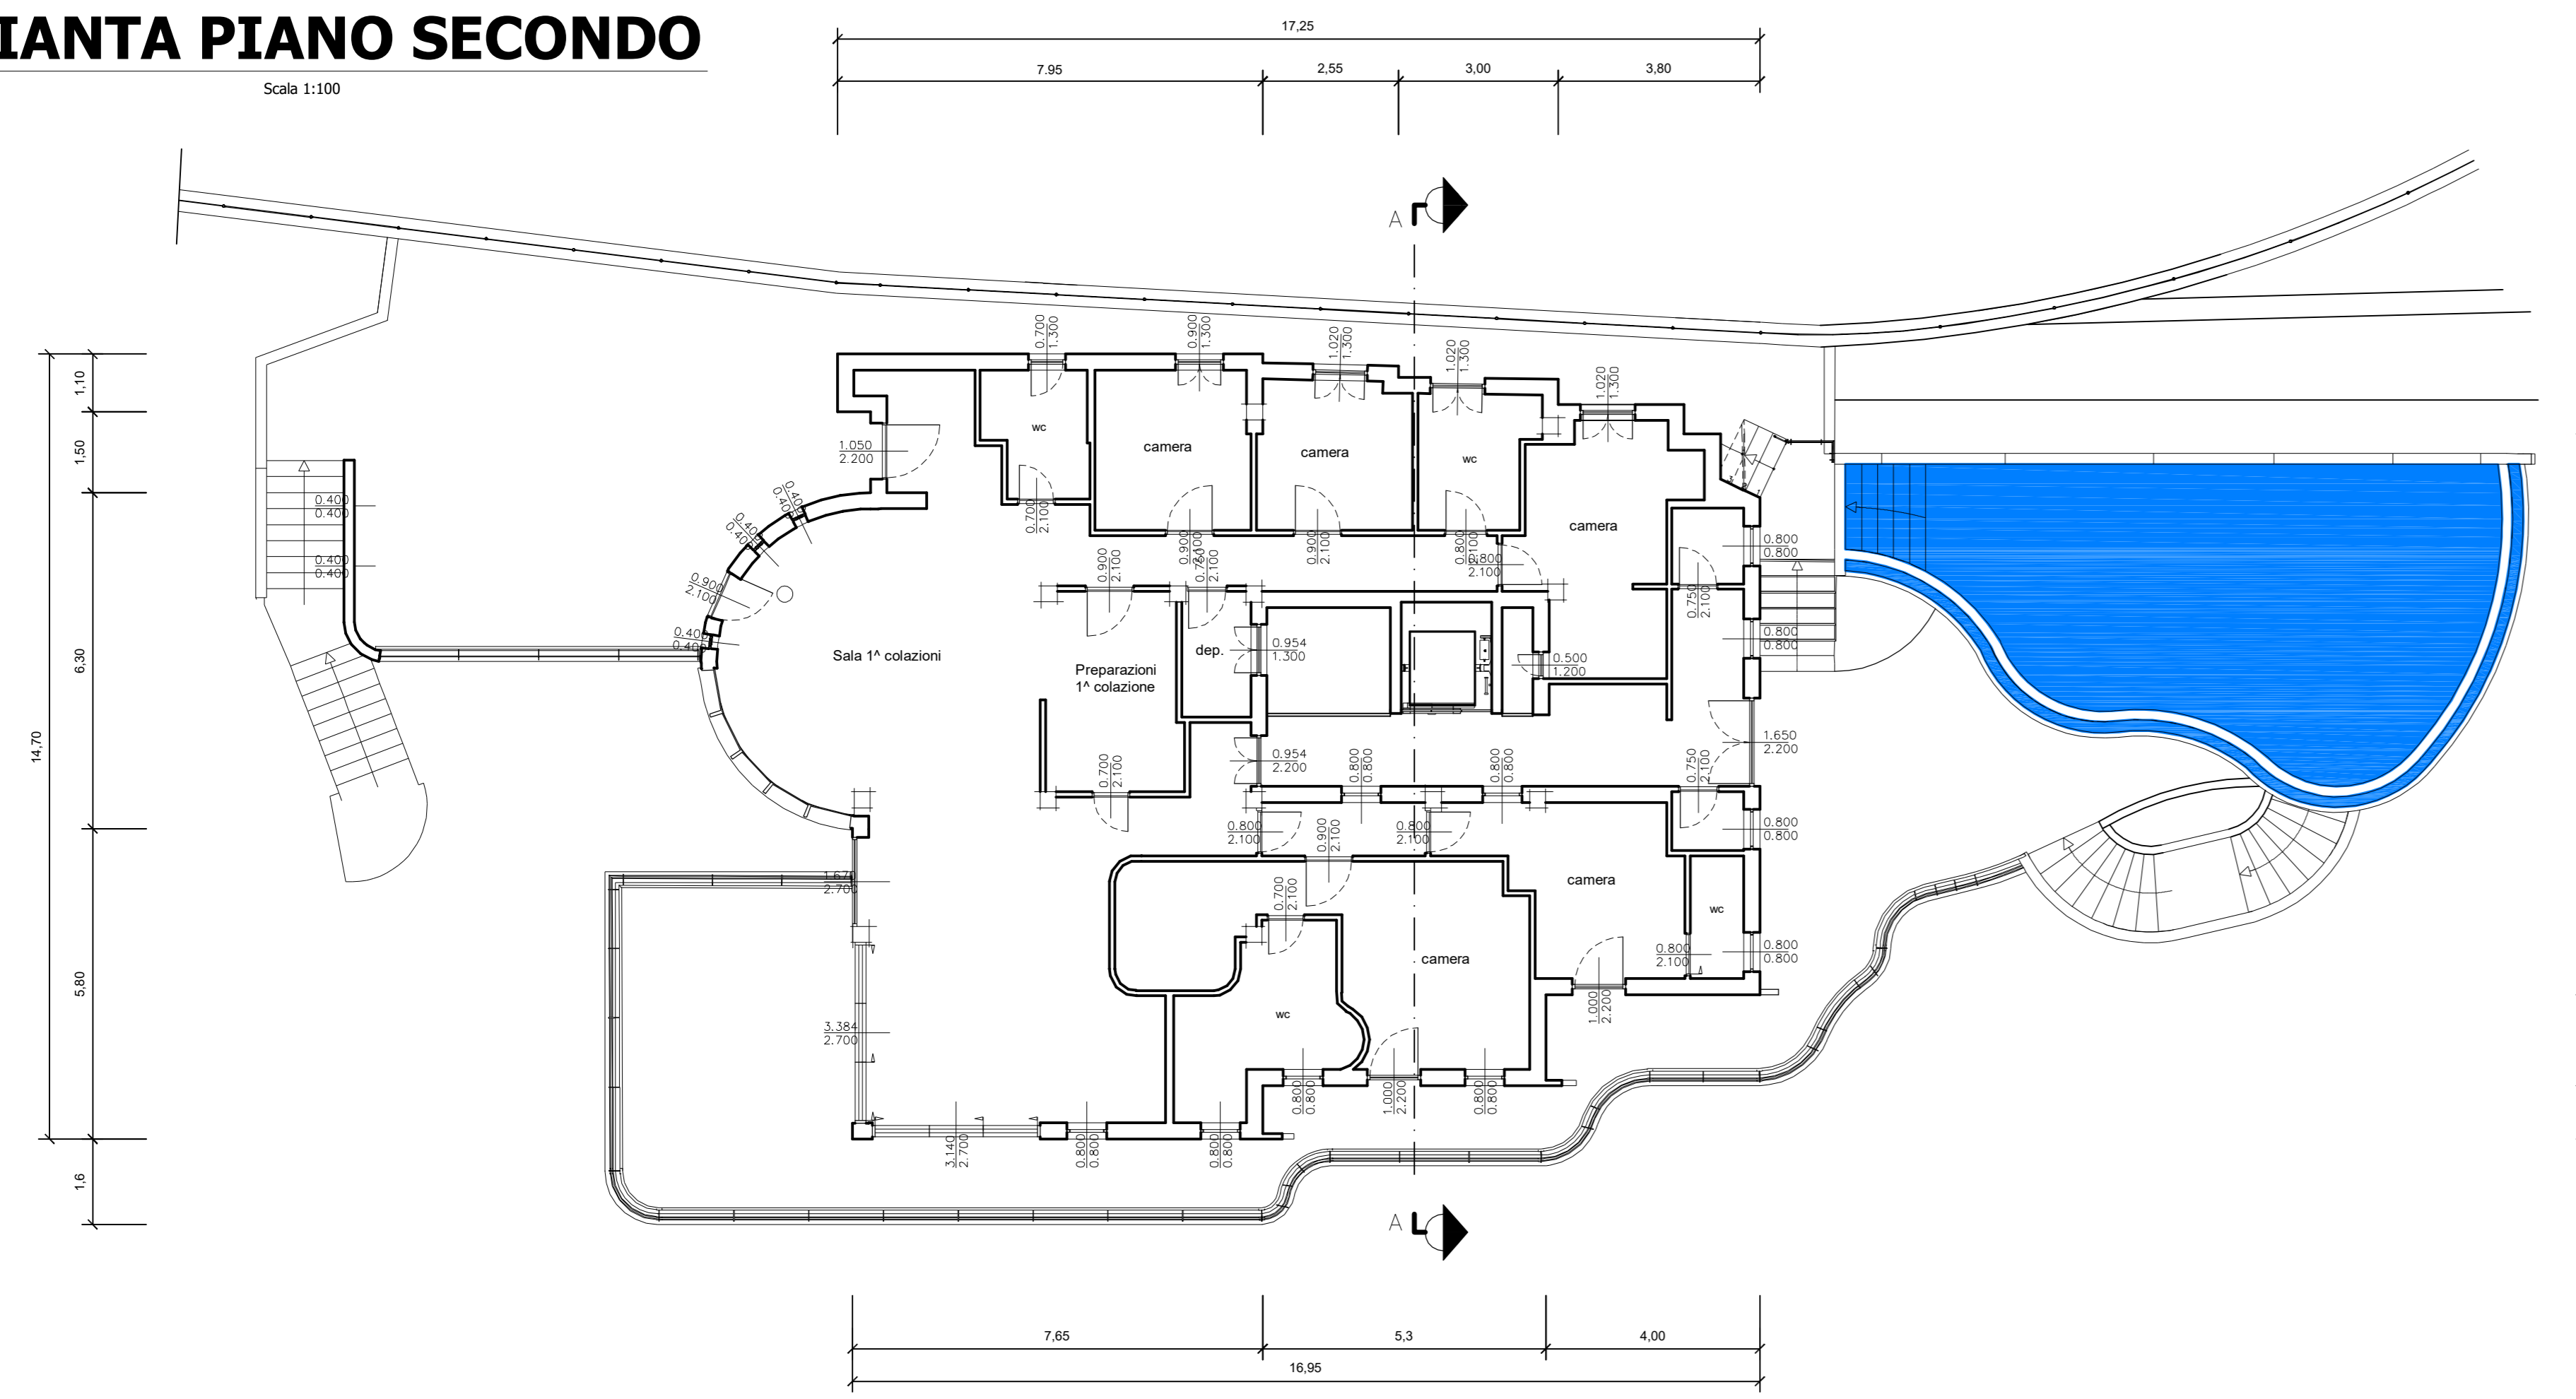


PIANTA COPERTURA

Scala 1:100

PIANTA PIANO TERRA

Scala 1:100

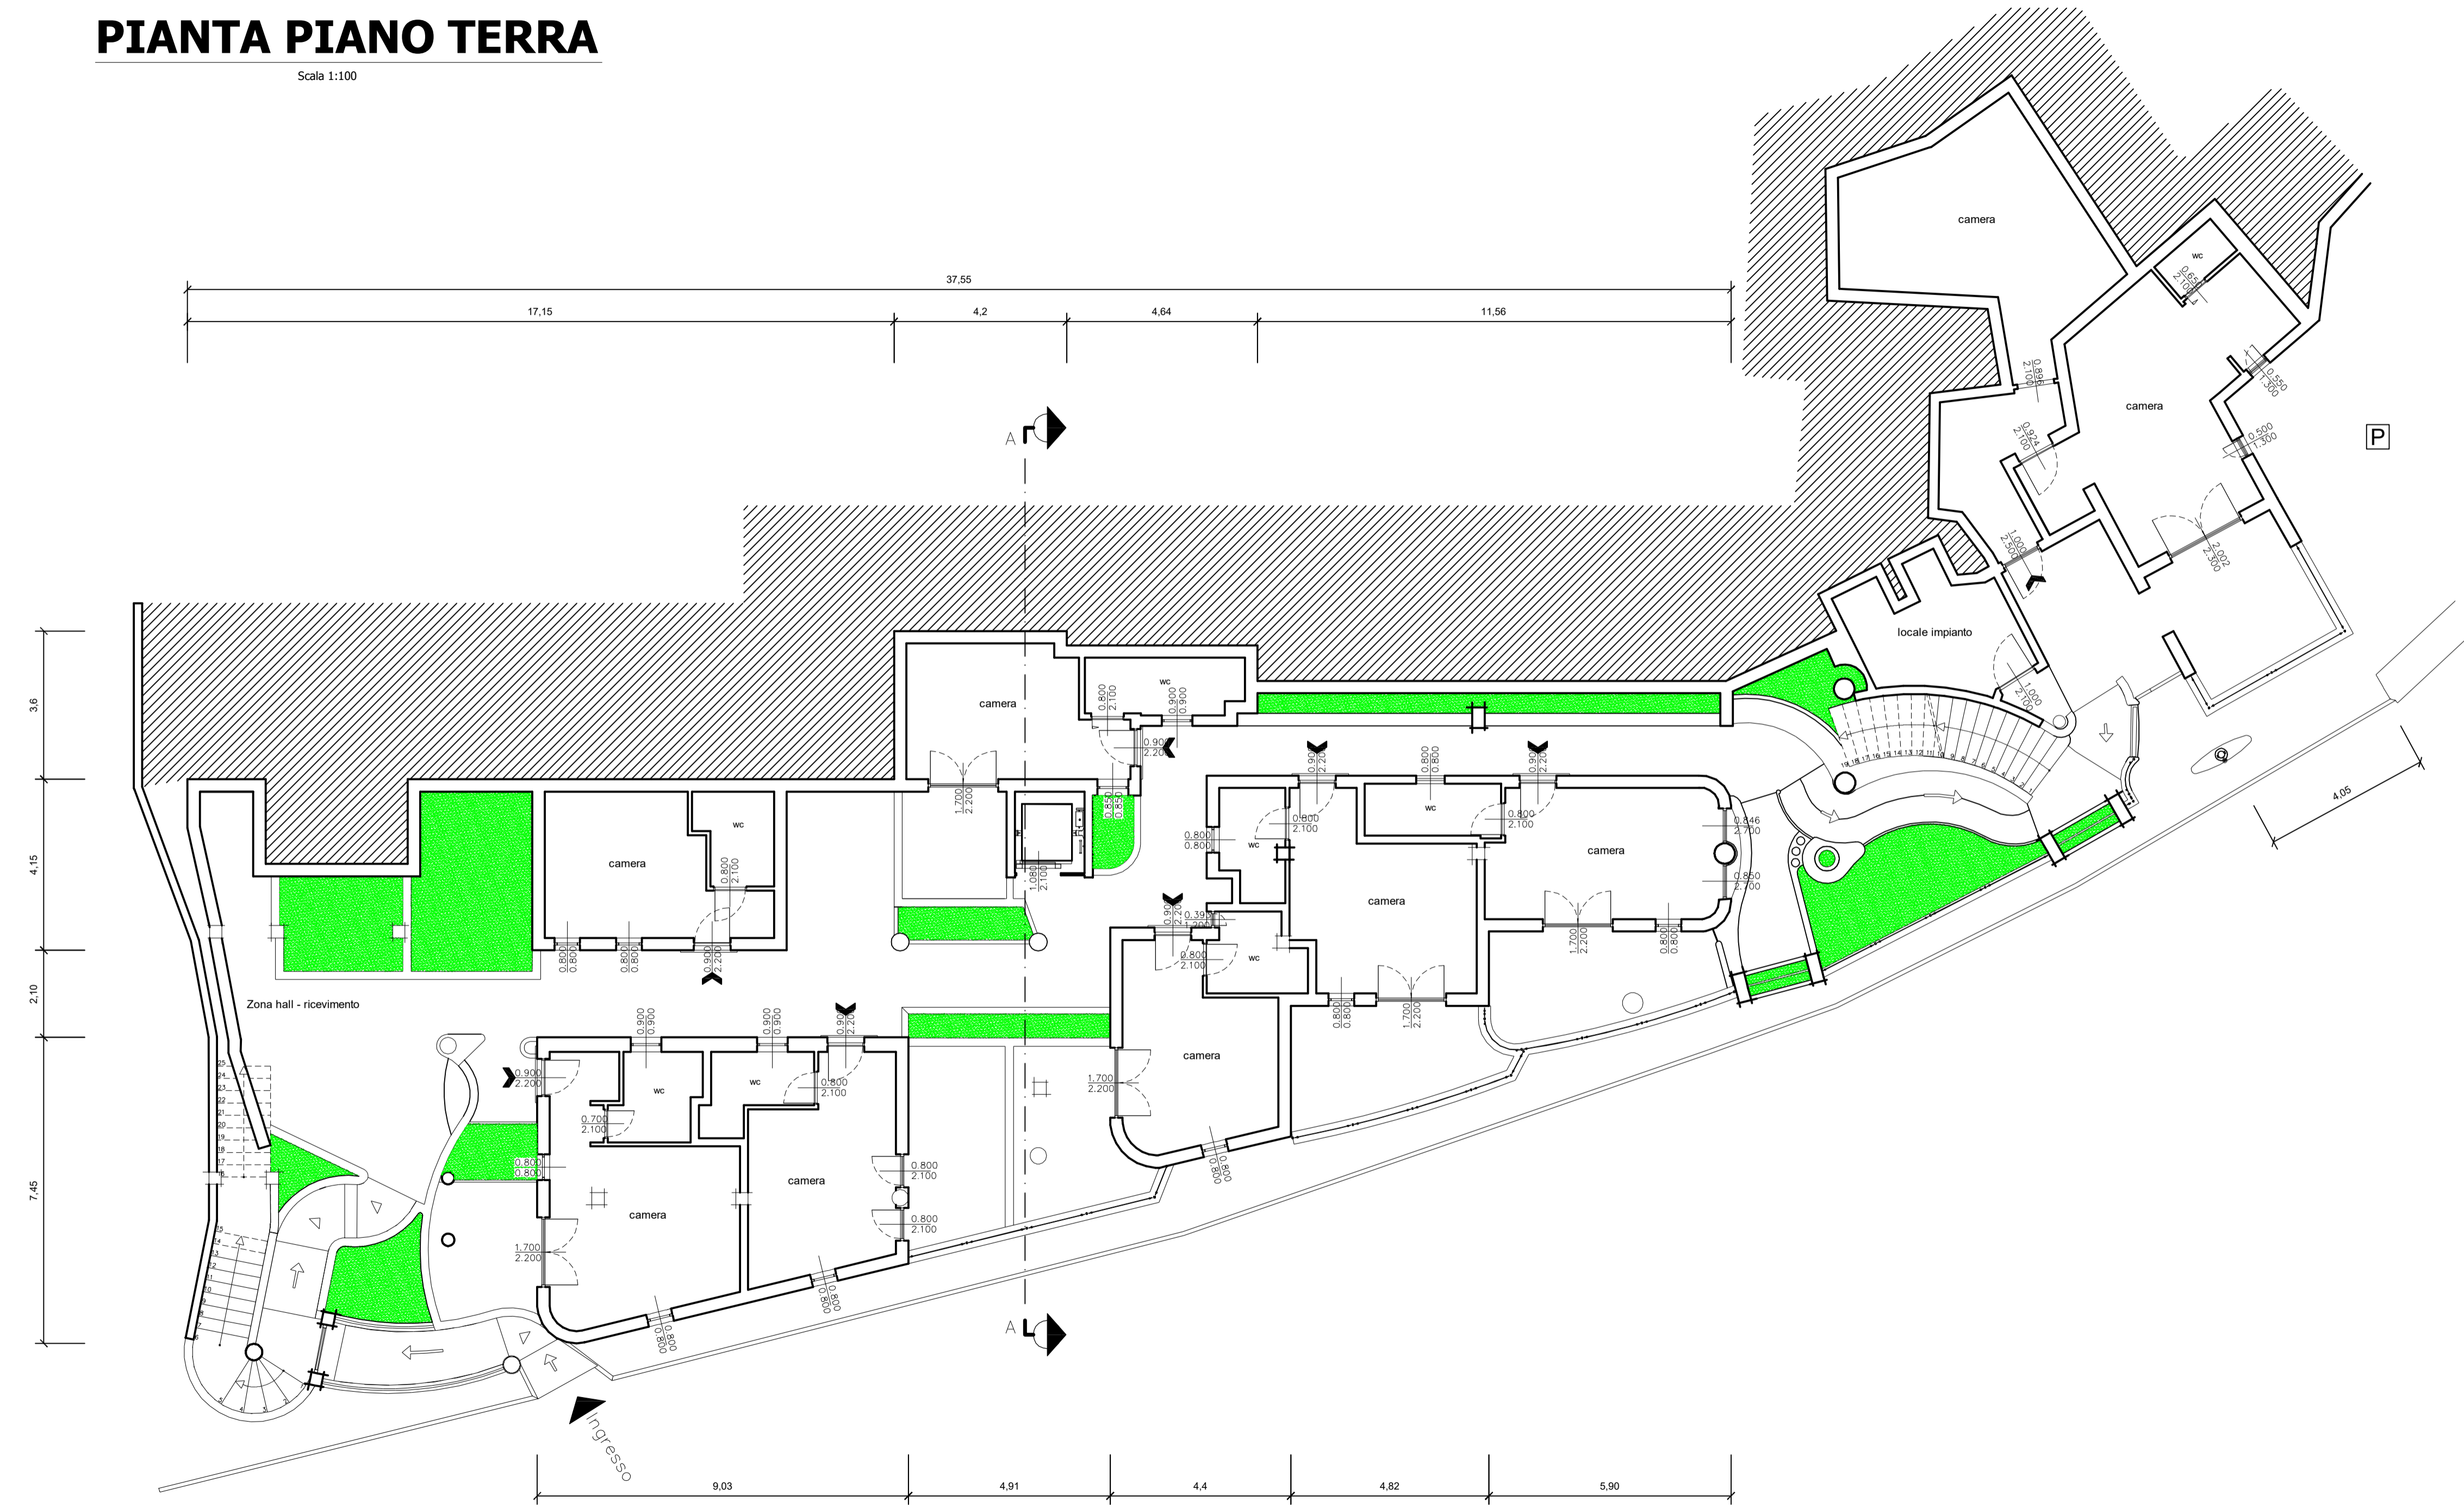

PIANTA PIANO PRIMO

Scala 1:100

