



PIANTA PIANO SEMINTERRATO
scala 1:100

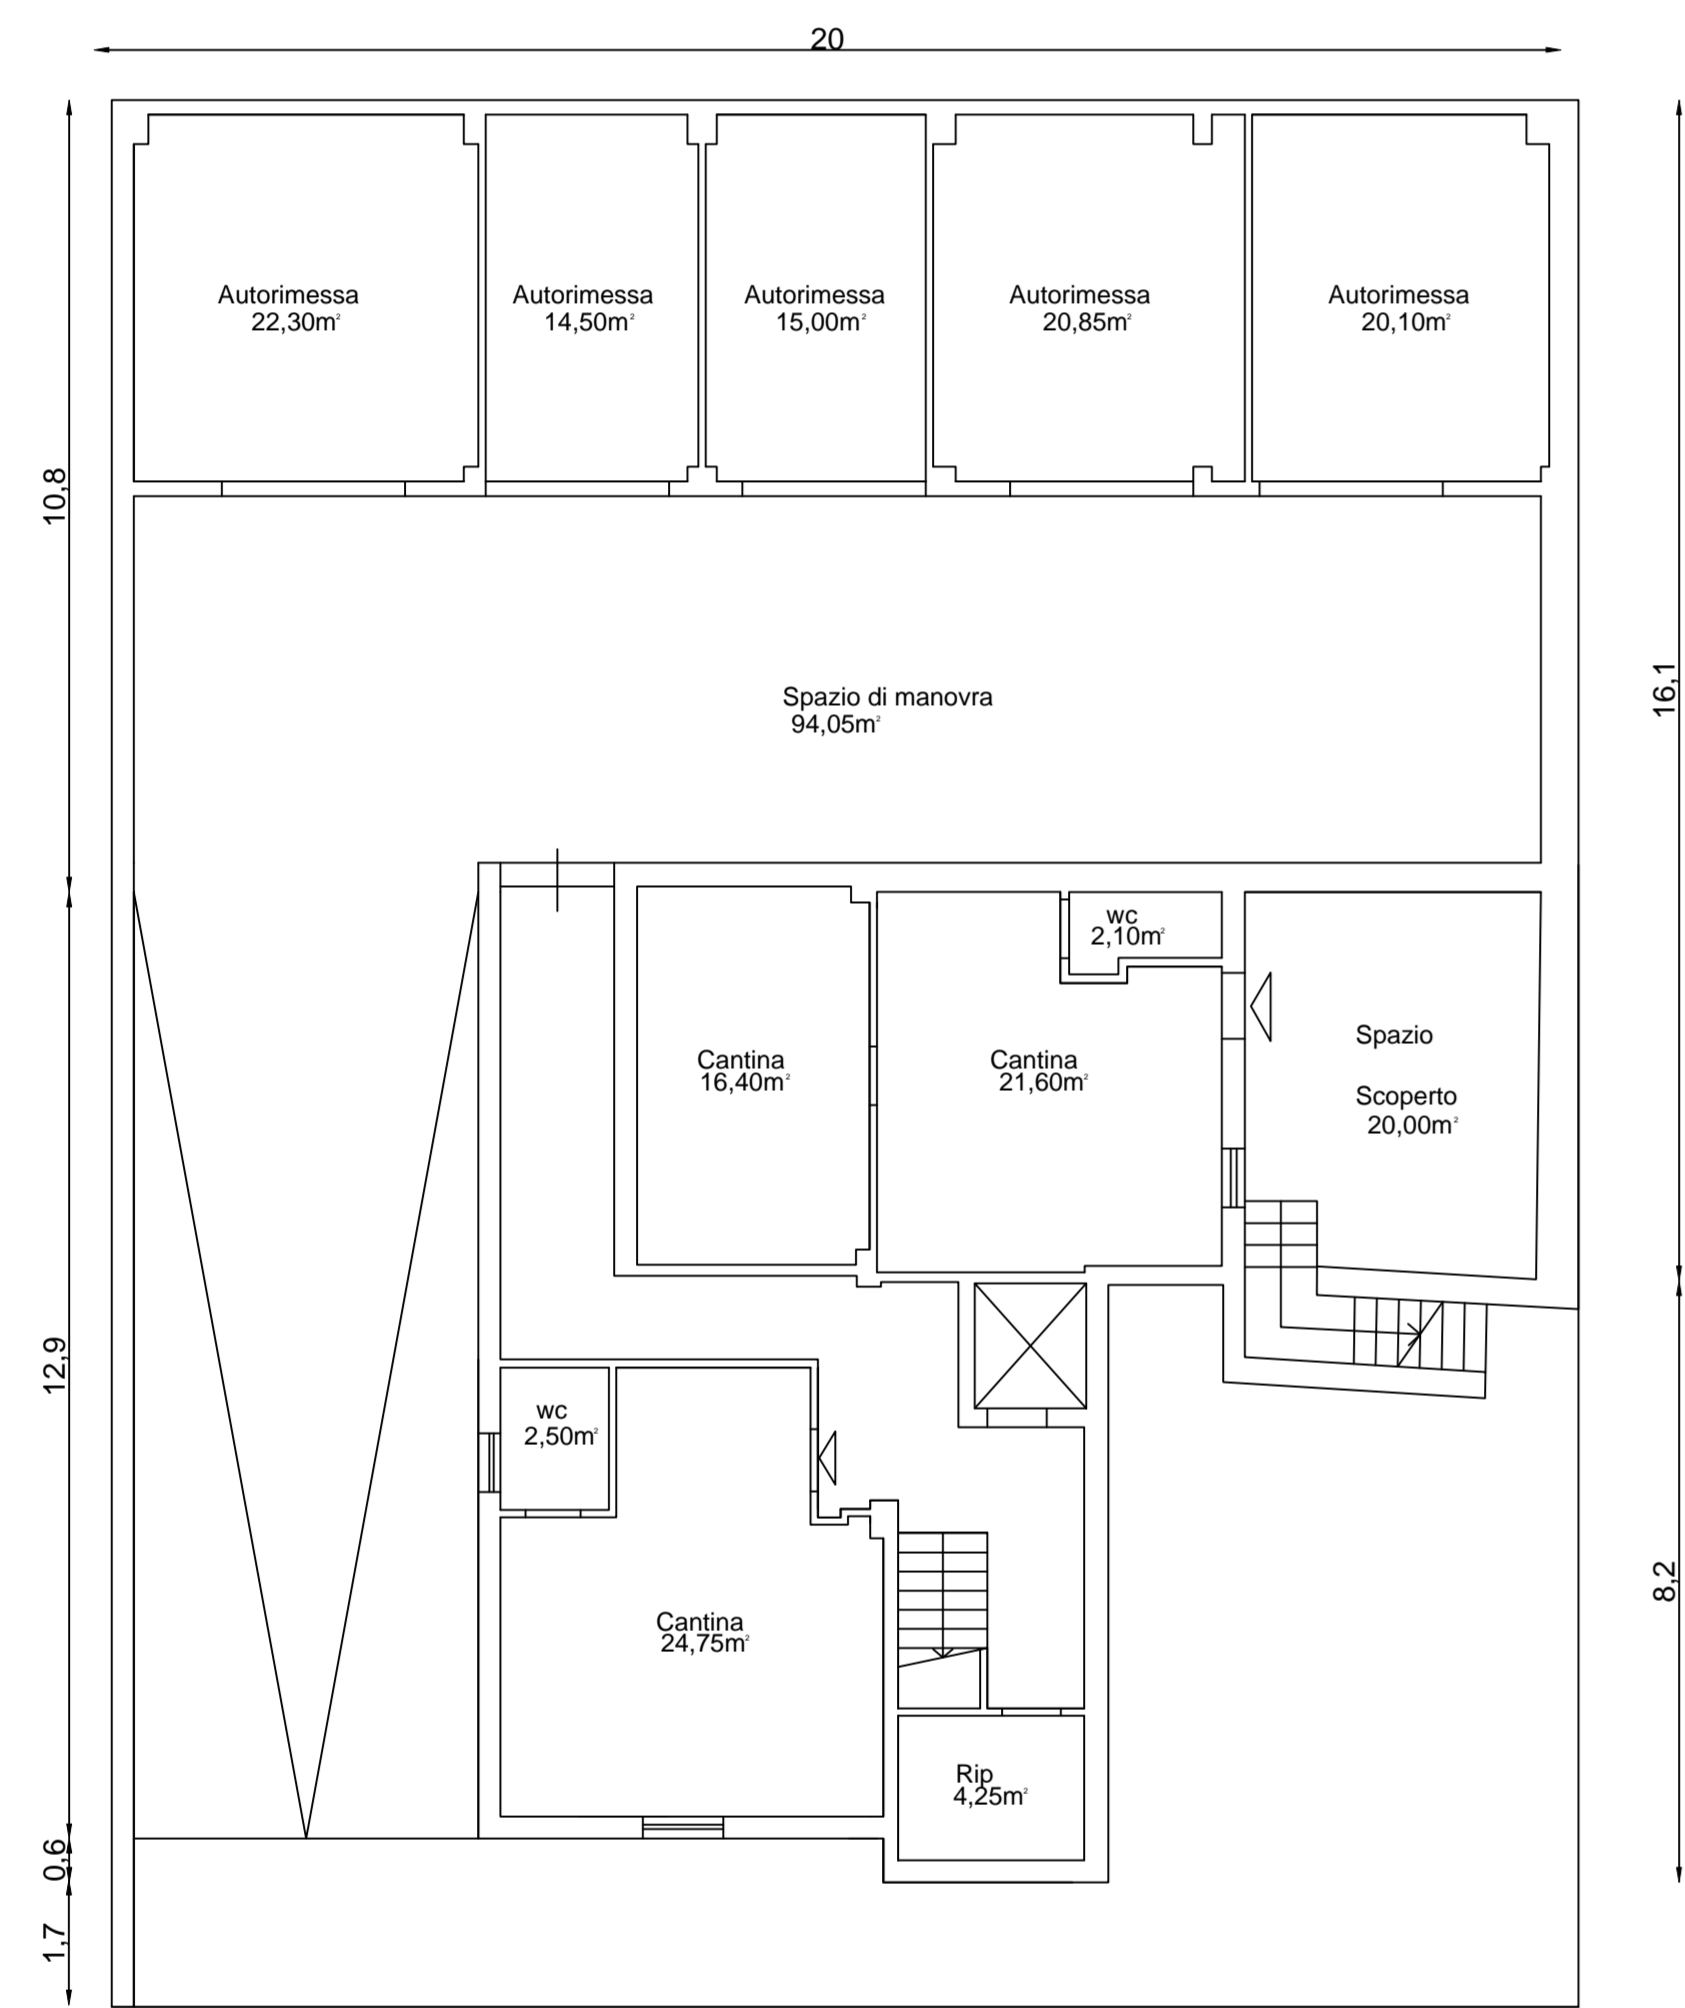


VIA GIUSEPPE DI VITTORIO

PIANTA PIANO TERRA scala 1:100

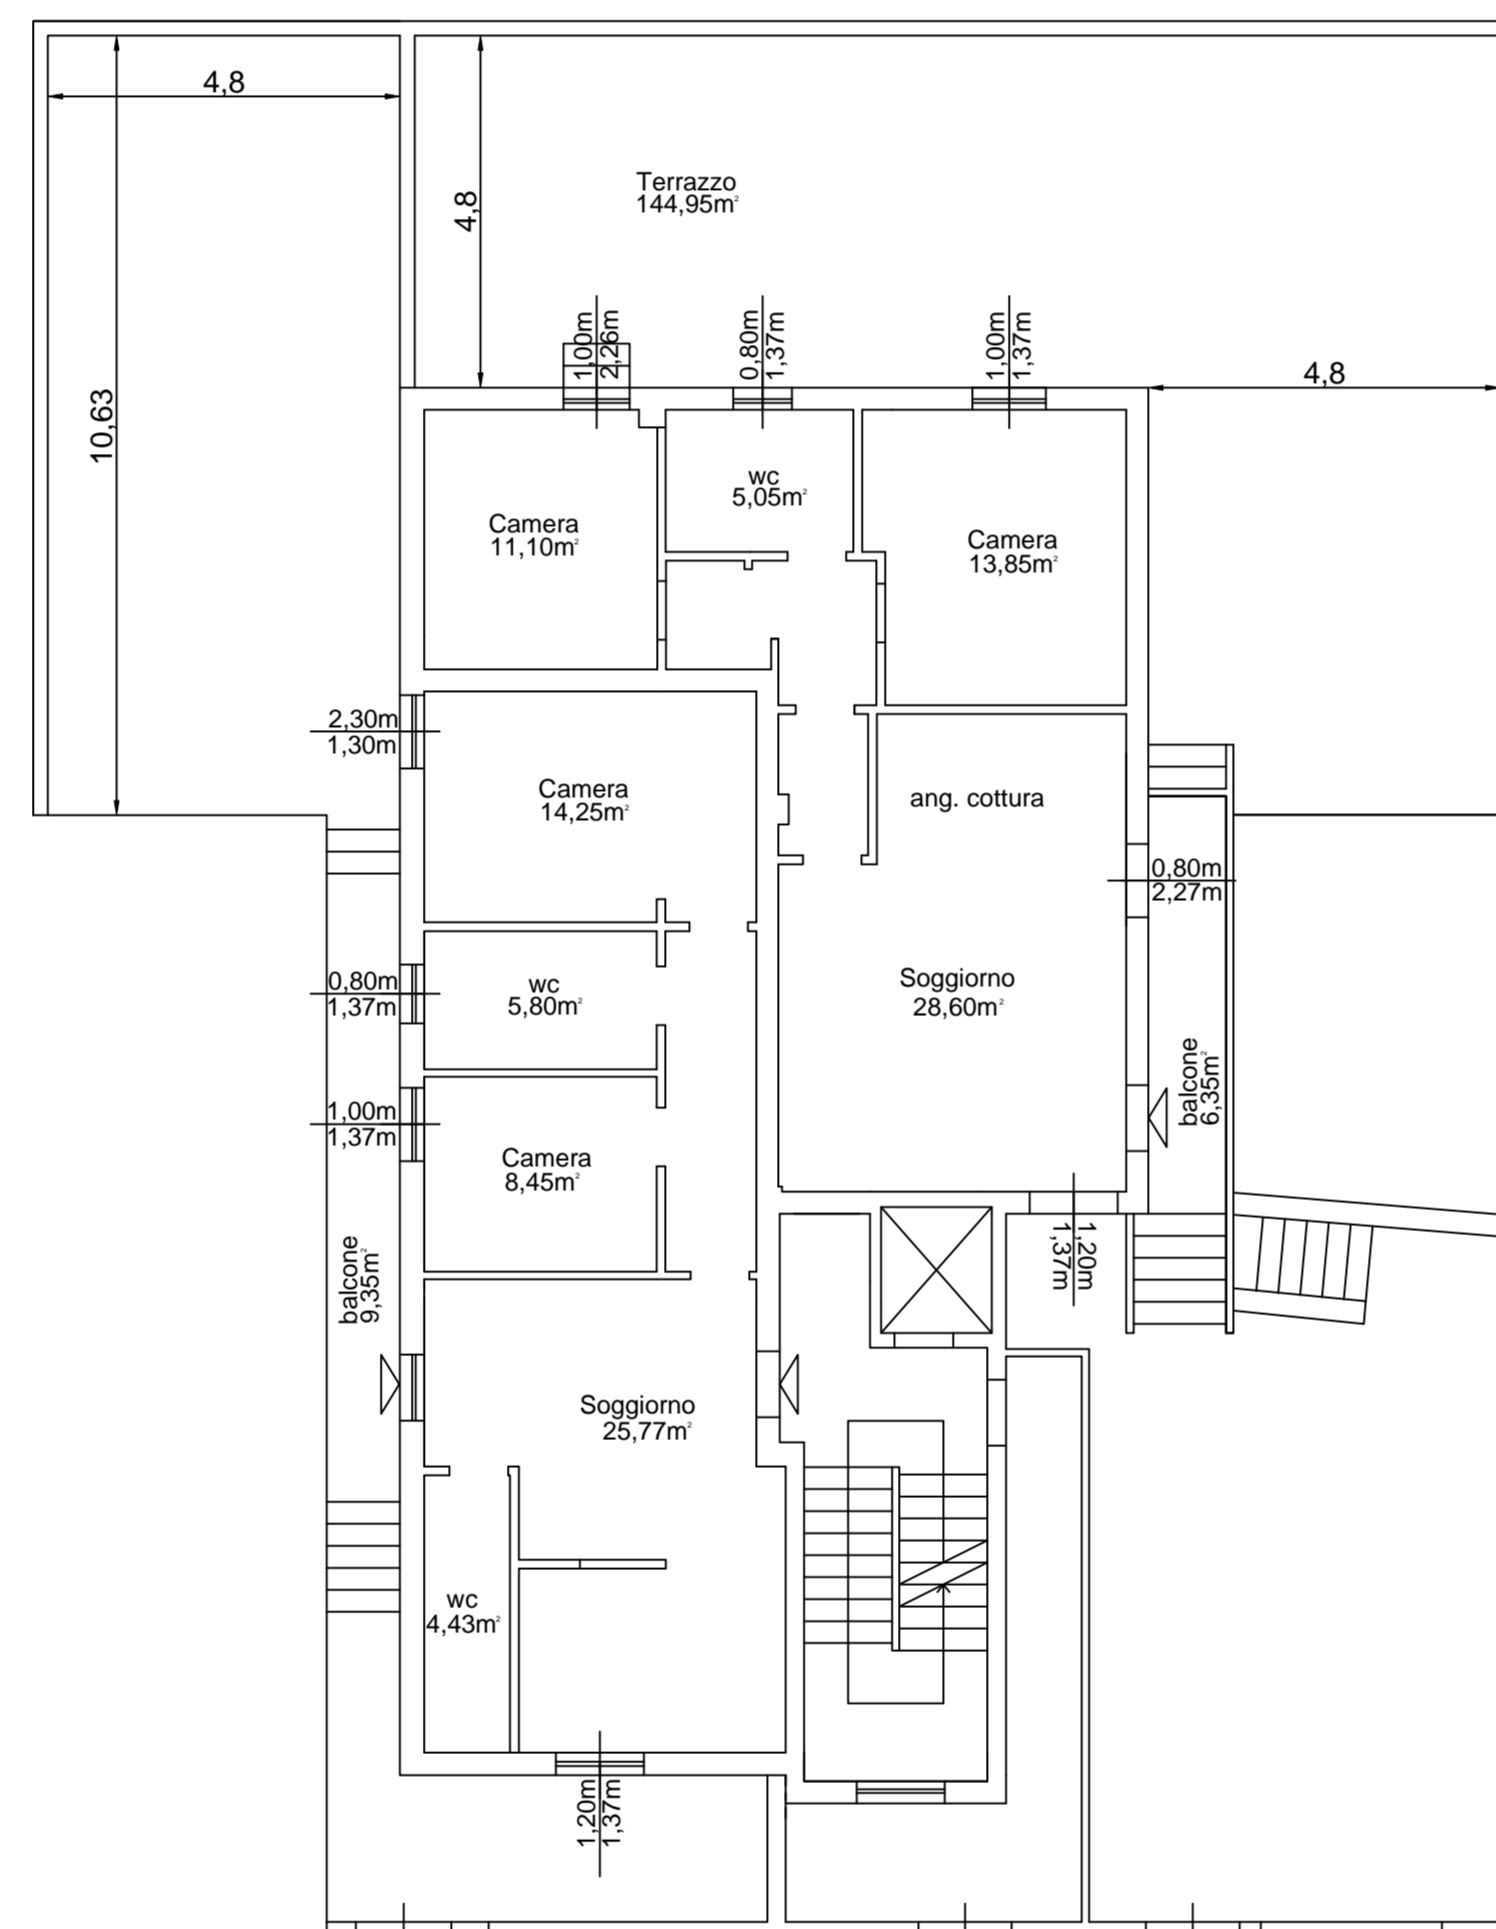


VIA GIUSEPPE DI VITTORIO

PIANTA PIANO PRIMO
scala 1:100

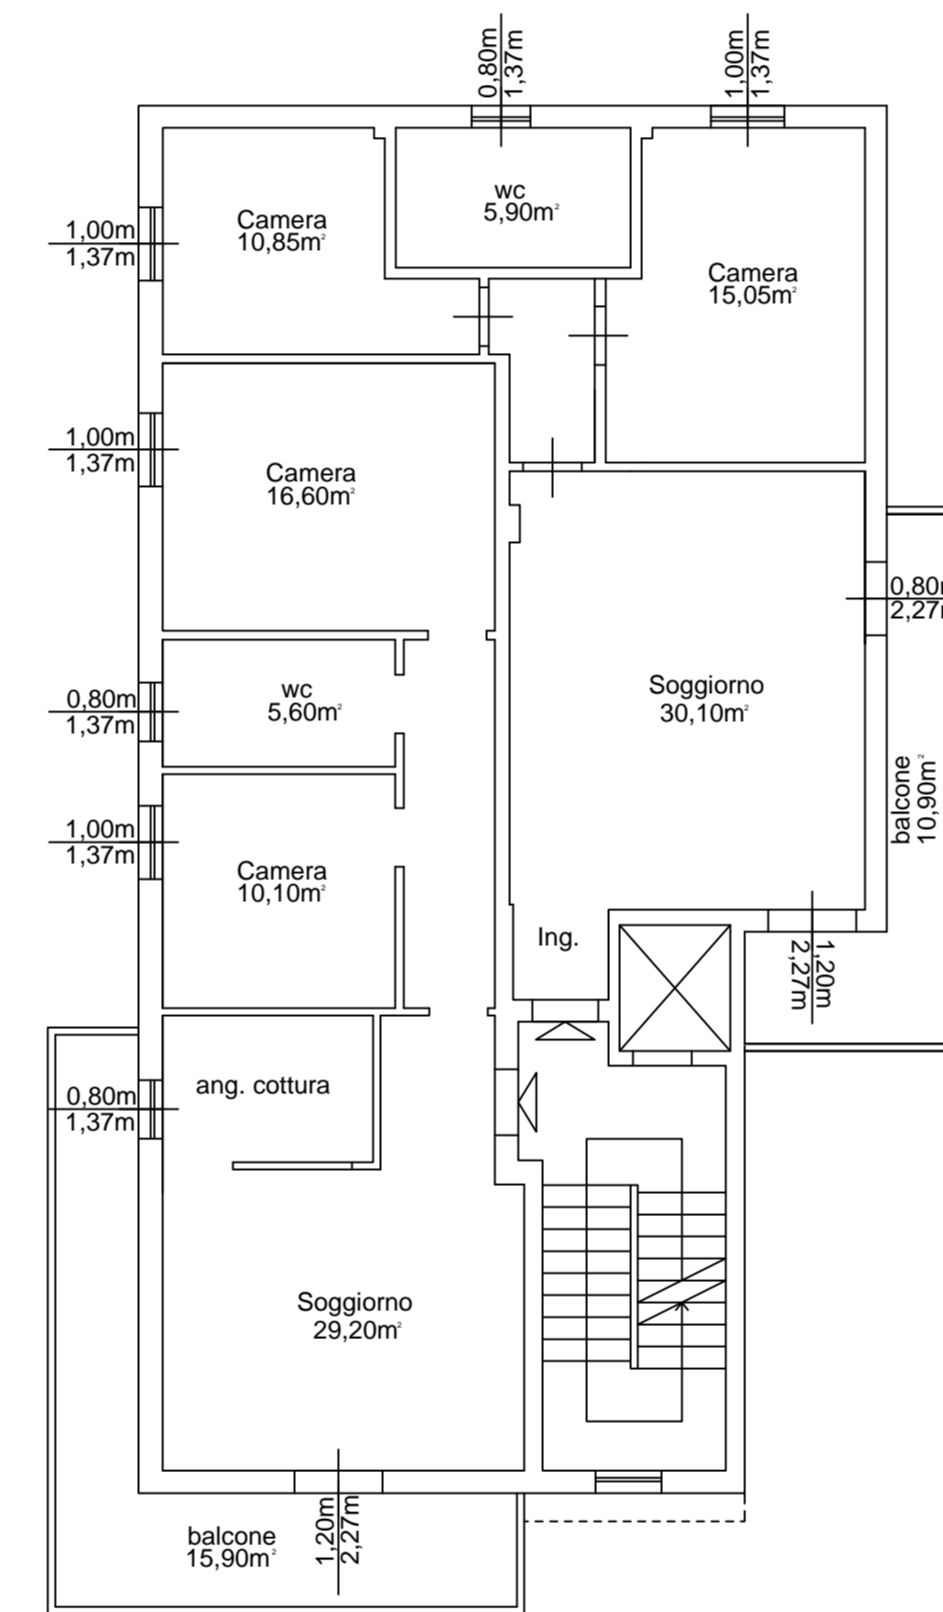

VIA GIUSEPPE DI VITTORIO

PIANTA PIANO SECONDO
scala 1:100

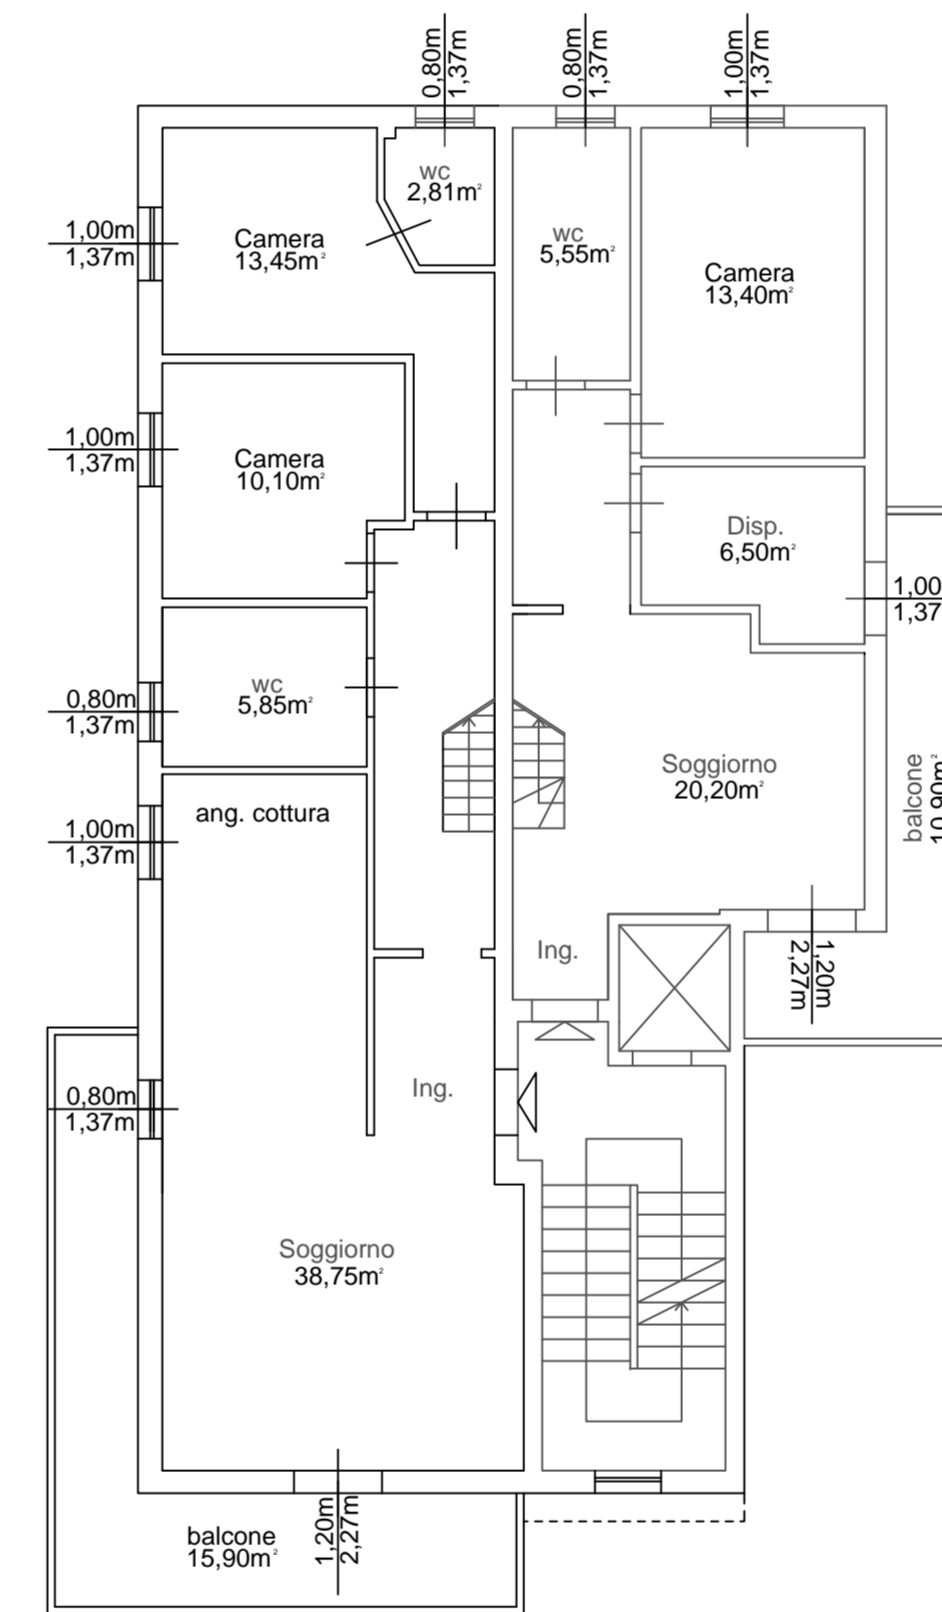


VIA GIUSEPPE DI VITTORIO

PIANTA PIANO TERZO
scala 1:100



VIA GIUSEPPE DI VITTORIO

PIANTA COPERTURA
scala 1:100

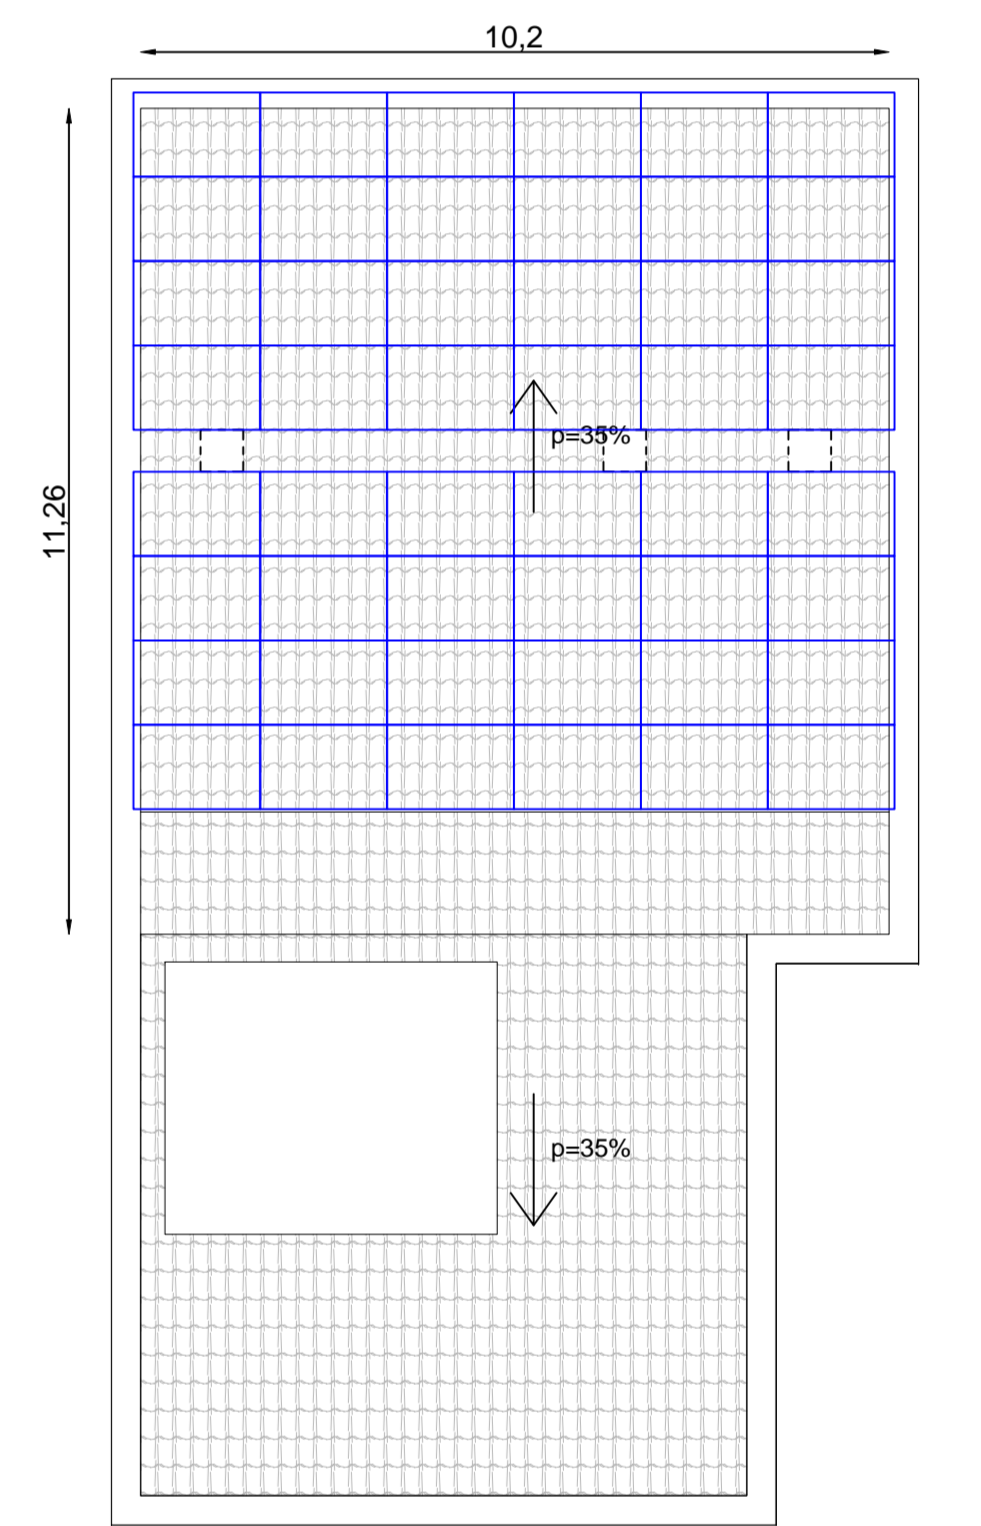

VIA GIUSEPPE DI VITTORIO