


CASA_GB

LEGENDA


1. INGRESSO
2. SOGGIORNO
3. CUCINA
4. DISPENSA
5. BAGNO
6. DISIMPEGNO
7. LAVANDERIA
8. CAMERA DA LETTO
9. PERGOLA
10. TETTOIA DA GIARDINO
11. TERRAZZO
12. PORTICO
13. DEPOSITO ATTREZZI GIARDINO
14. CAVEDIO




Pianta Piano Terra

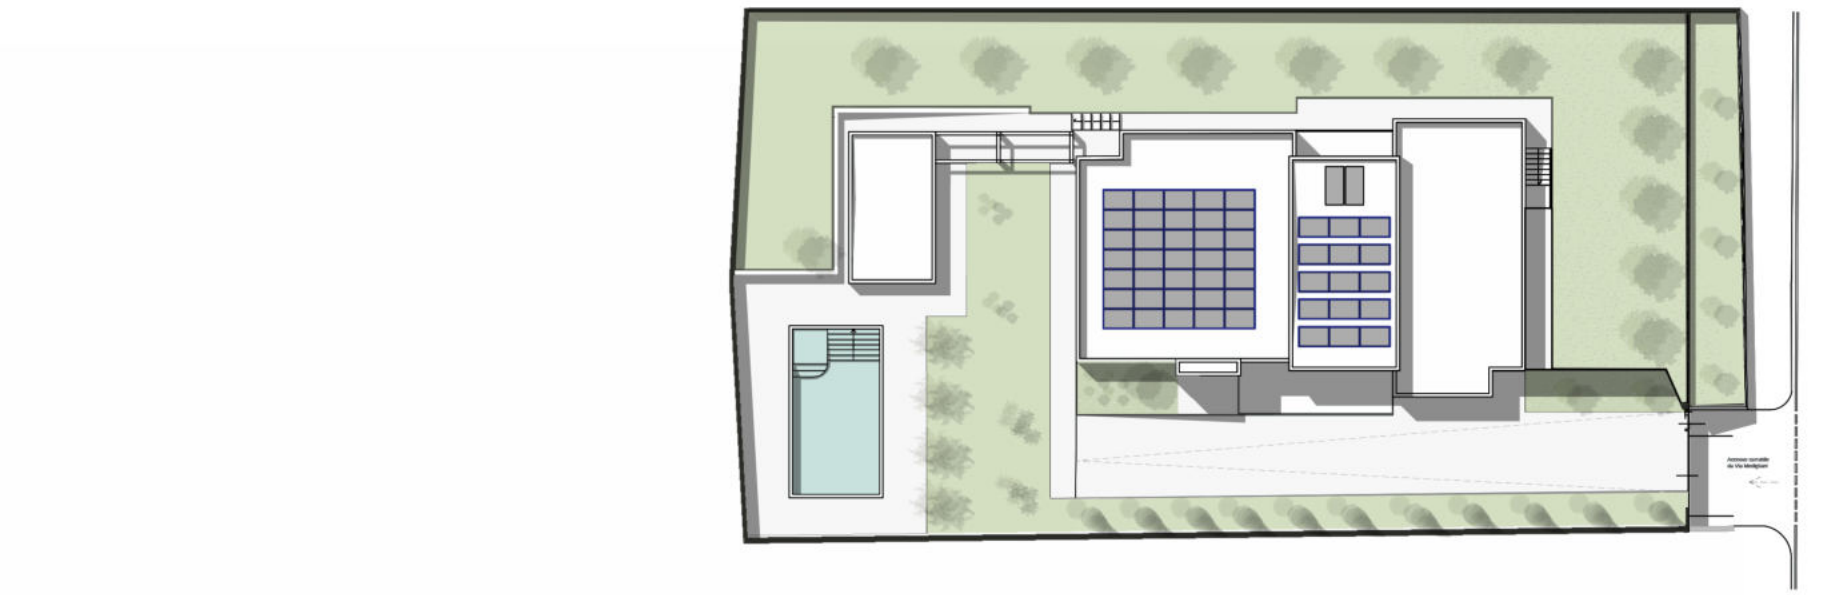

Prospetto Ovest

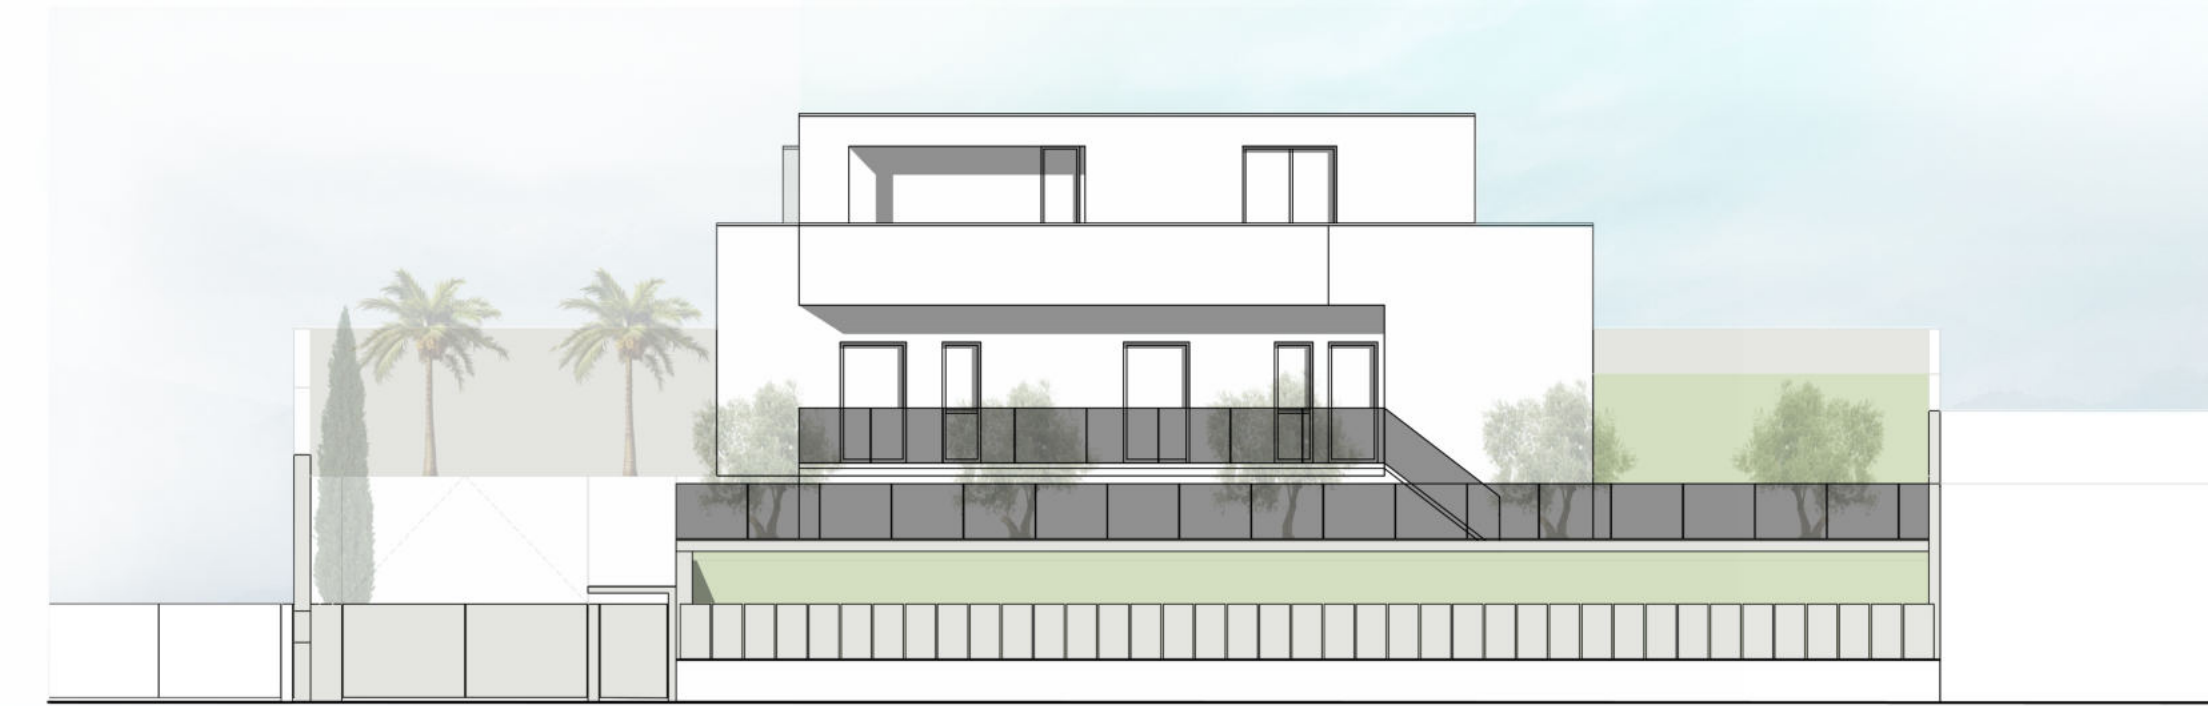

Prospetto Est su Via Amedeo Modigliani

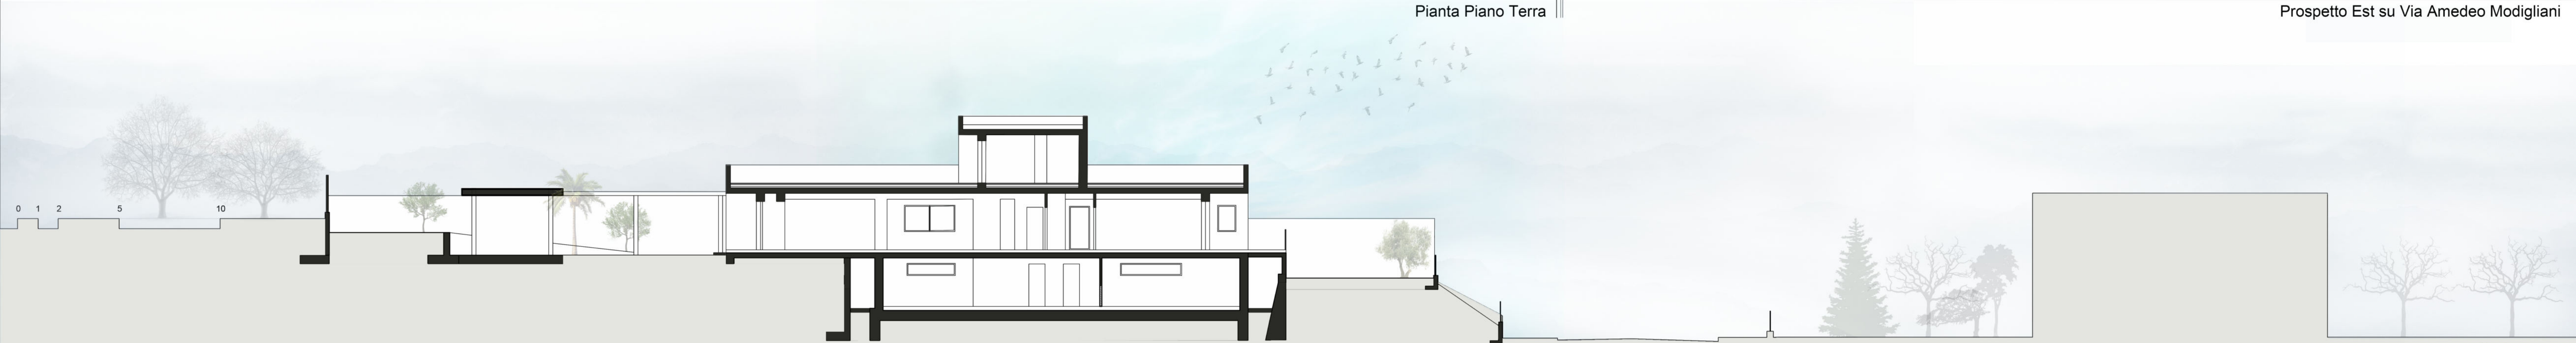

Sezione a-a