
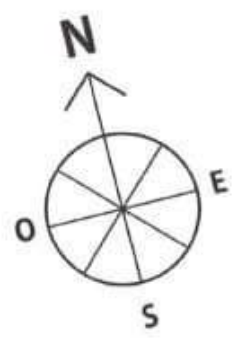


6_PIANTA POST OPERAM - 1/100

PIANTA BOVAPRODOTTA

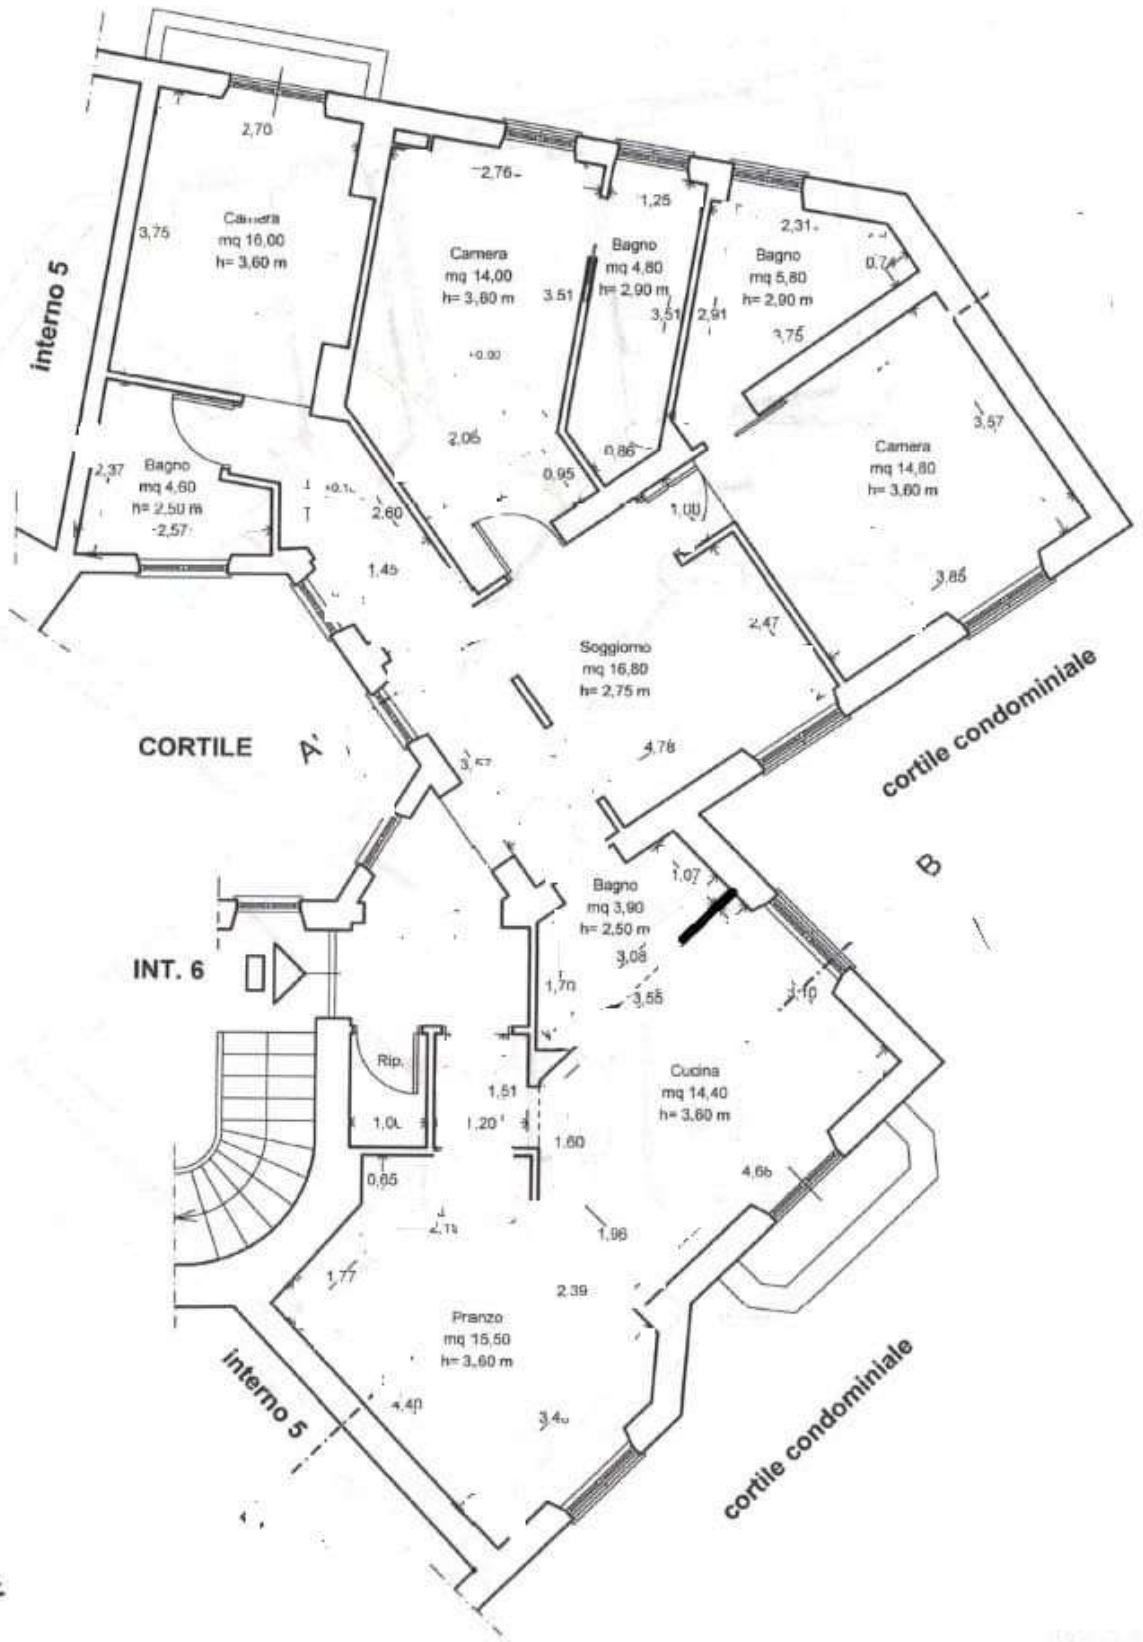

PROGETTO ARCHITETTICO
AUTORE
CANTIERE