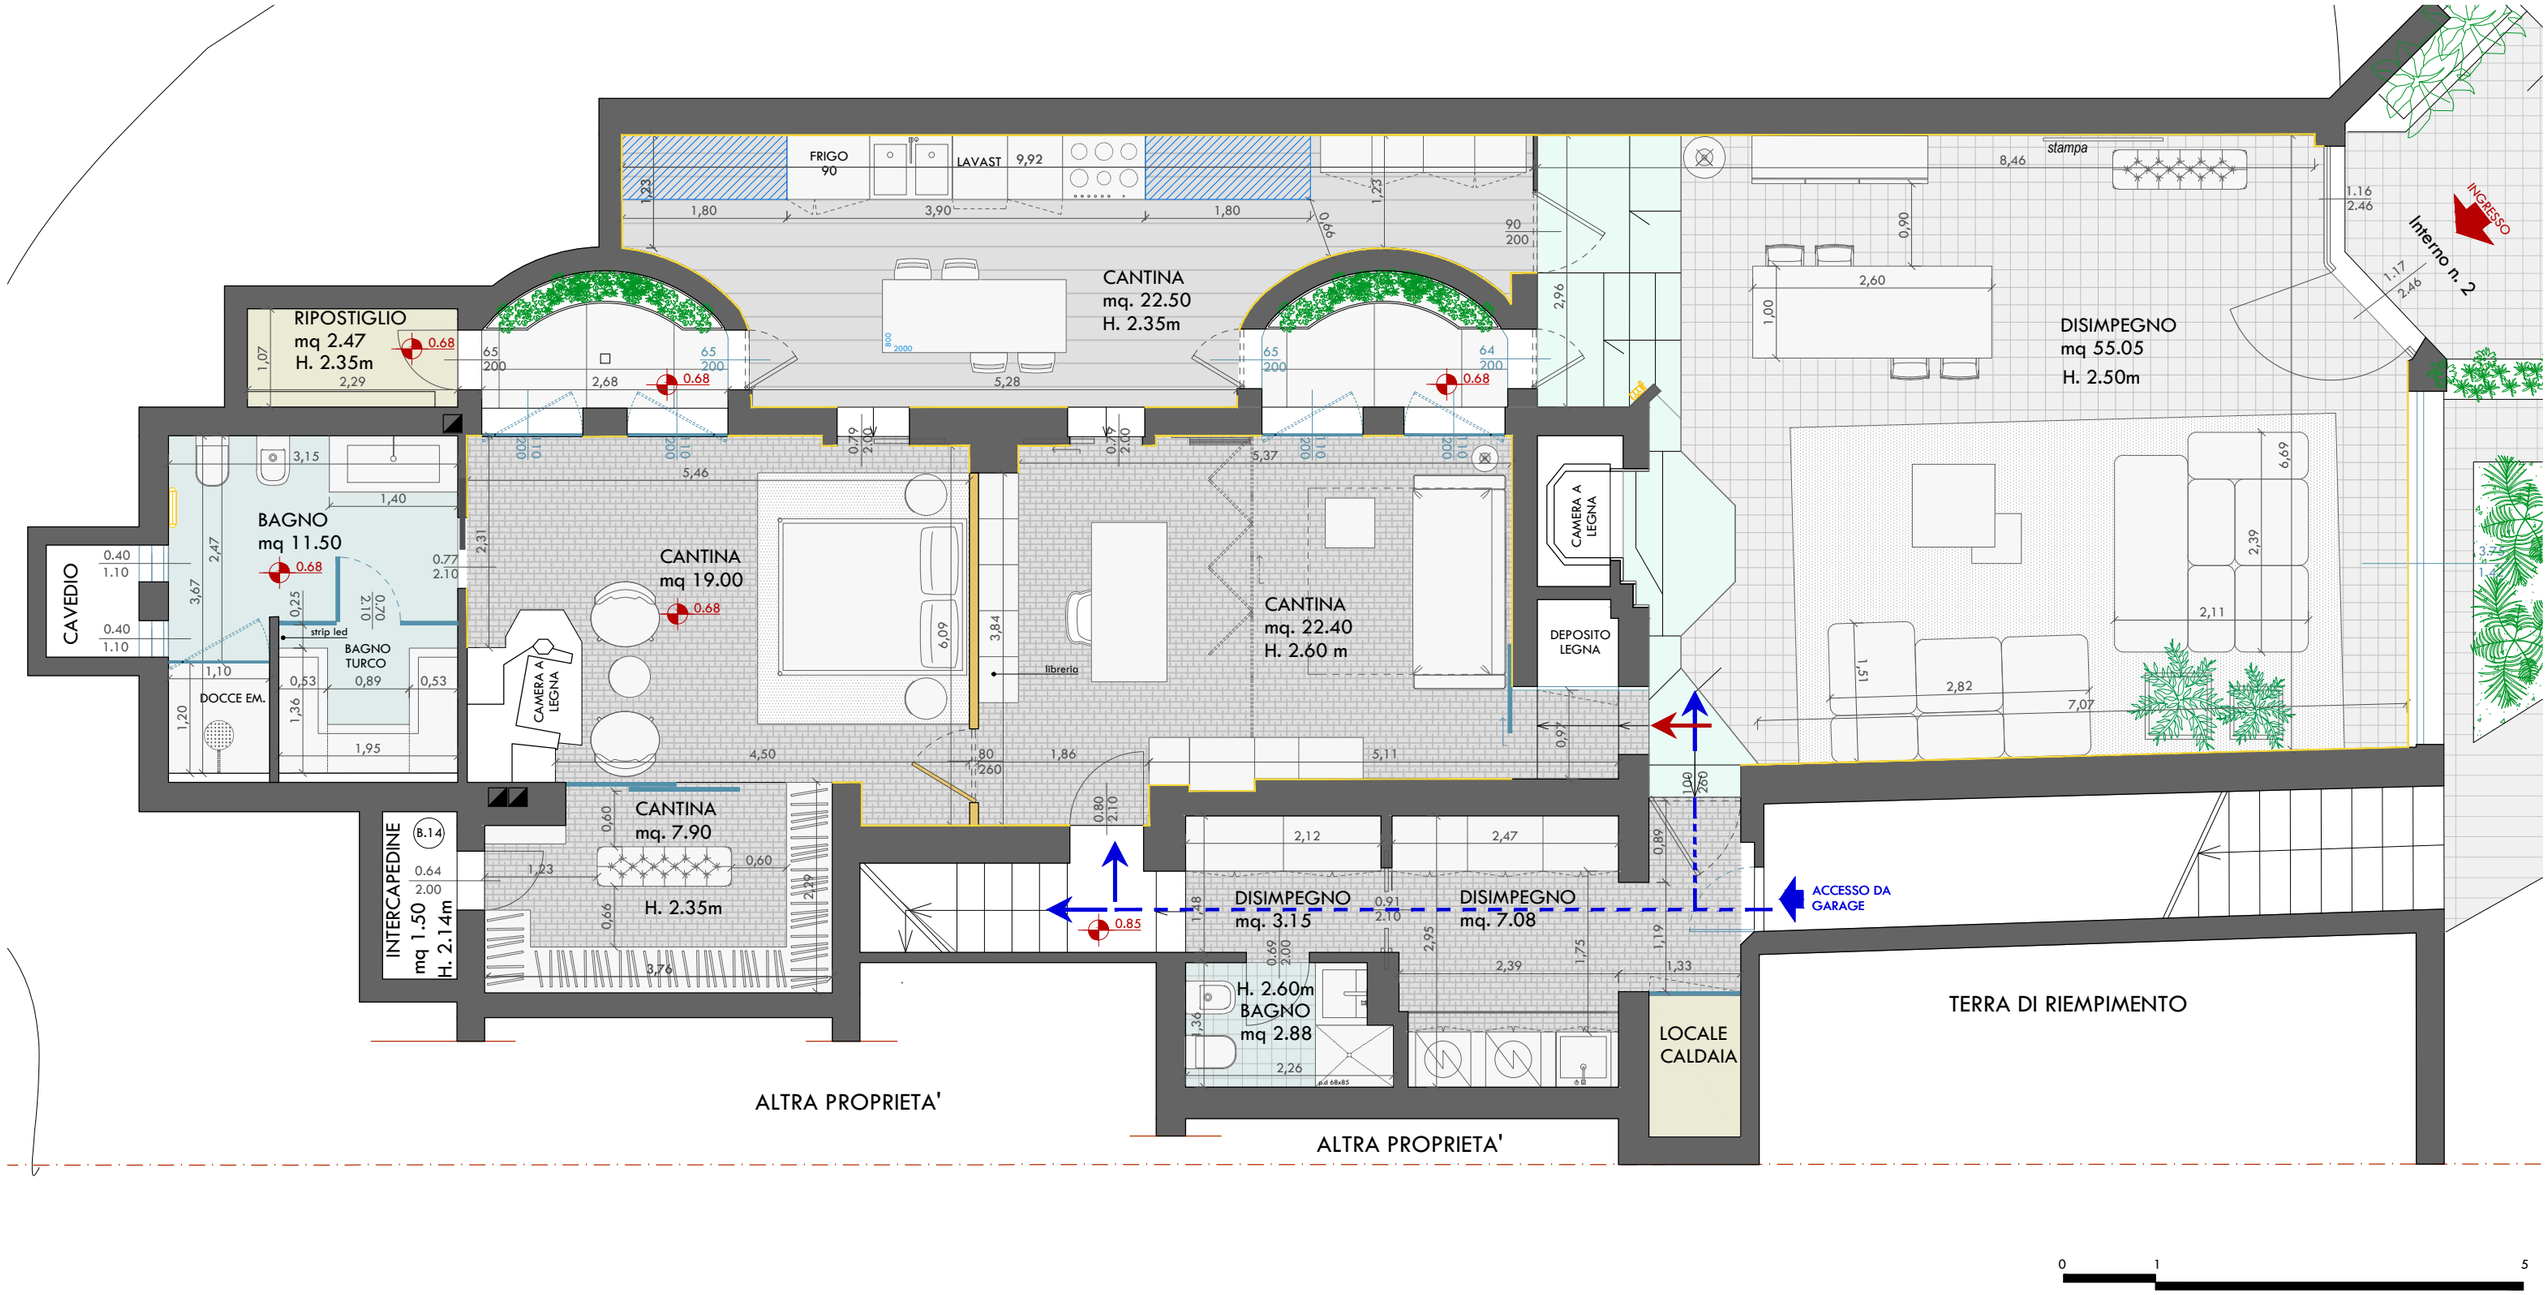

- RISTRUTTURAZIONE VILLA PRIVATA

  PIANTA PIANO SEMINTERRATO

- Luogo

  BOLOGNA_ BO

- Anno di realizzazione

  2024

01

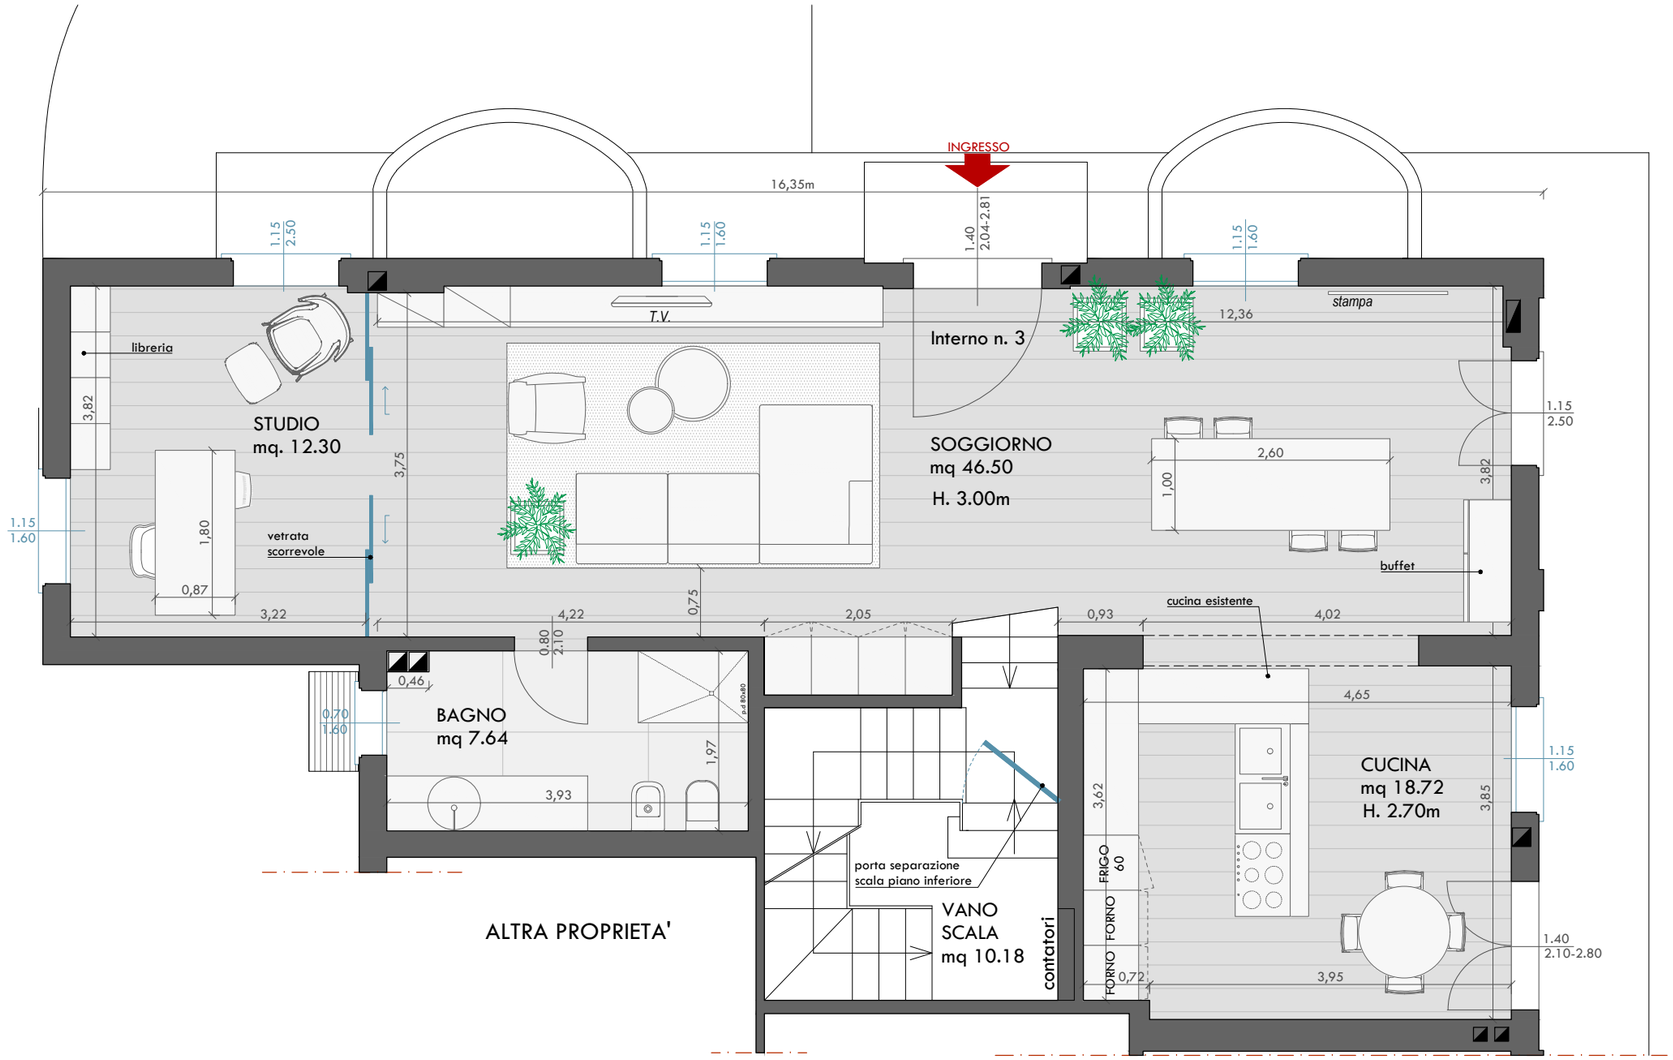

- RISTRUTTURAZIONE VILLA PRIVATA

  PIANTA PIANO TERRA

- Luogo

  BOLOGNA_ BO

- Anno di realizzazione

  2024

02

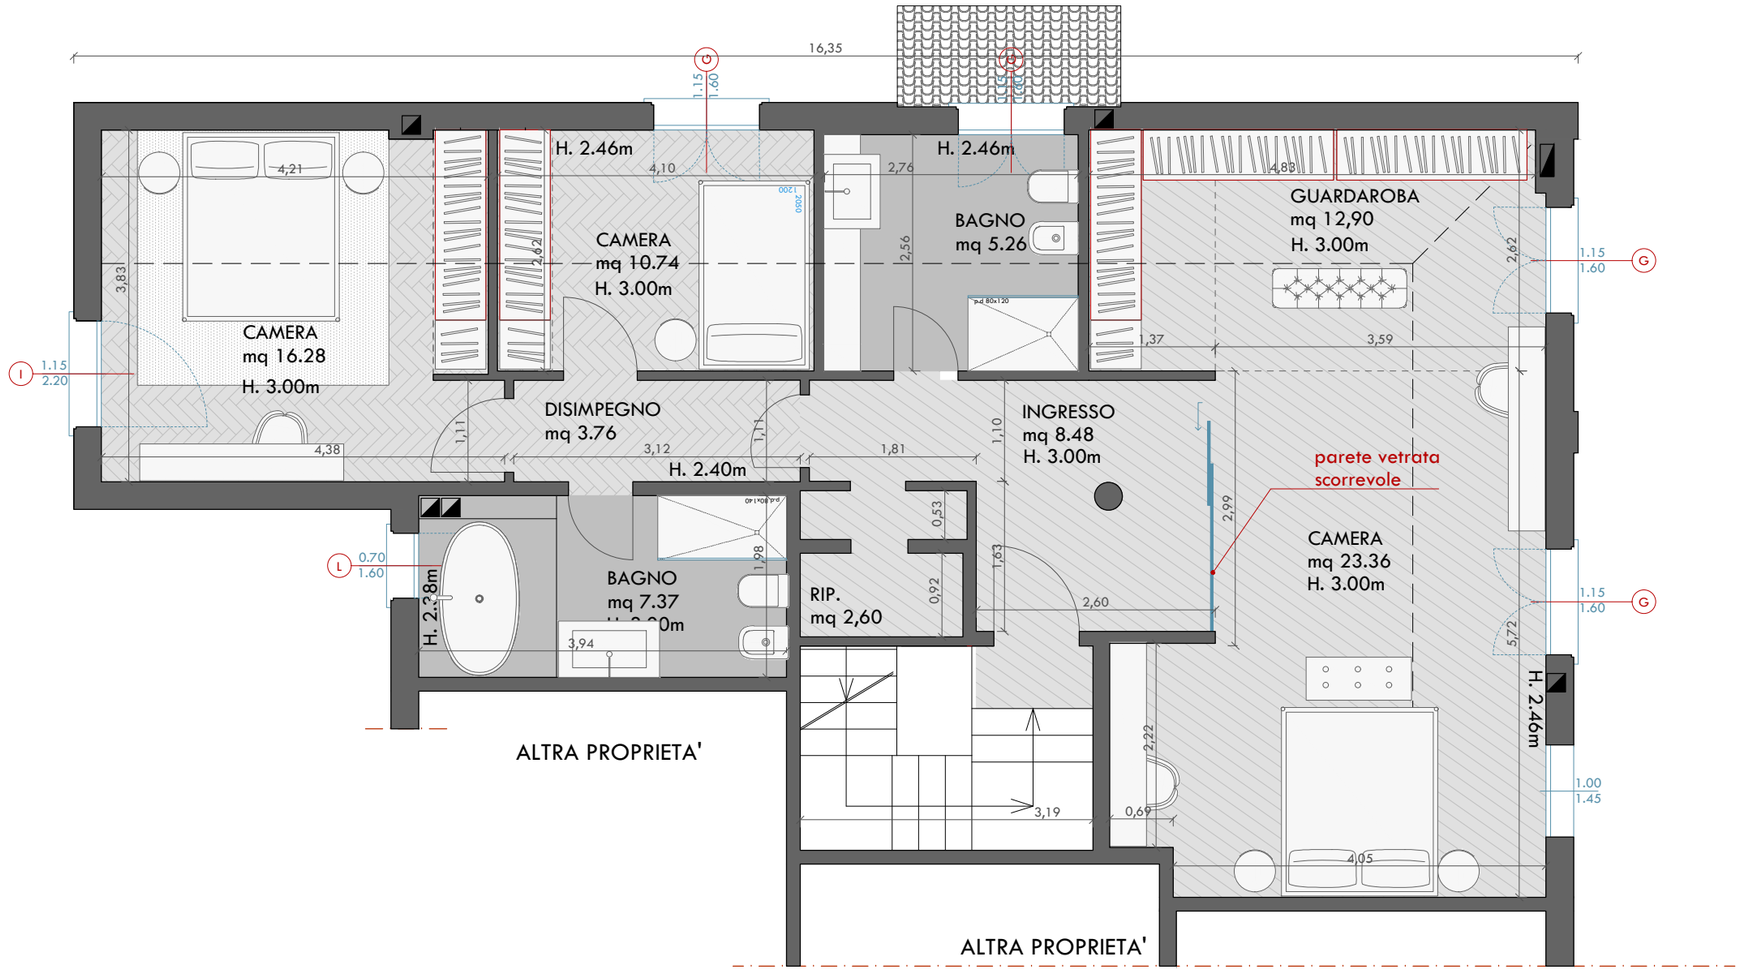

- RISTRUTTURAZIONE VILLA PRIVATA

  PIANTA PIANO PRIMO

- Luogo

  BOLOGNA_ BO

- Anno di realizzazione

  2024

03