




Planimetrie scala 1:100

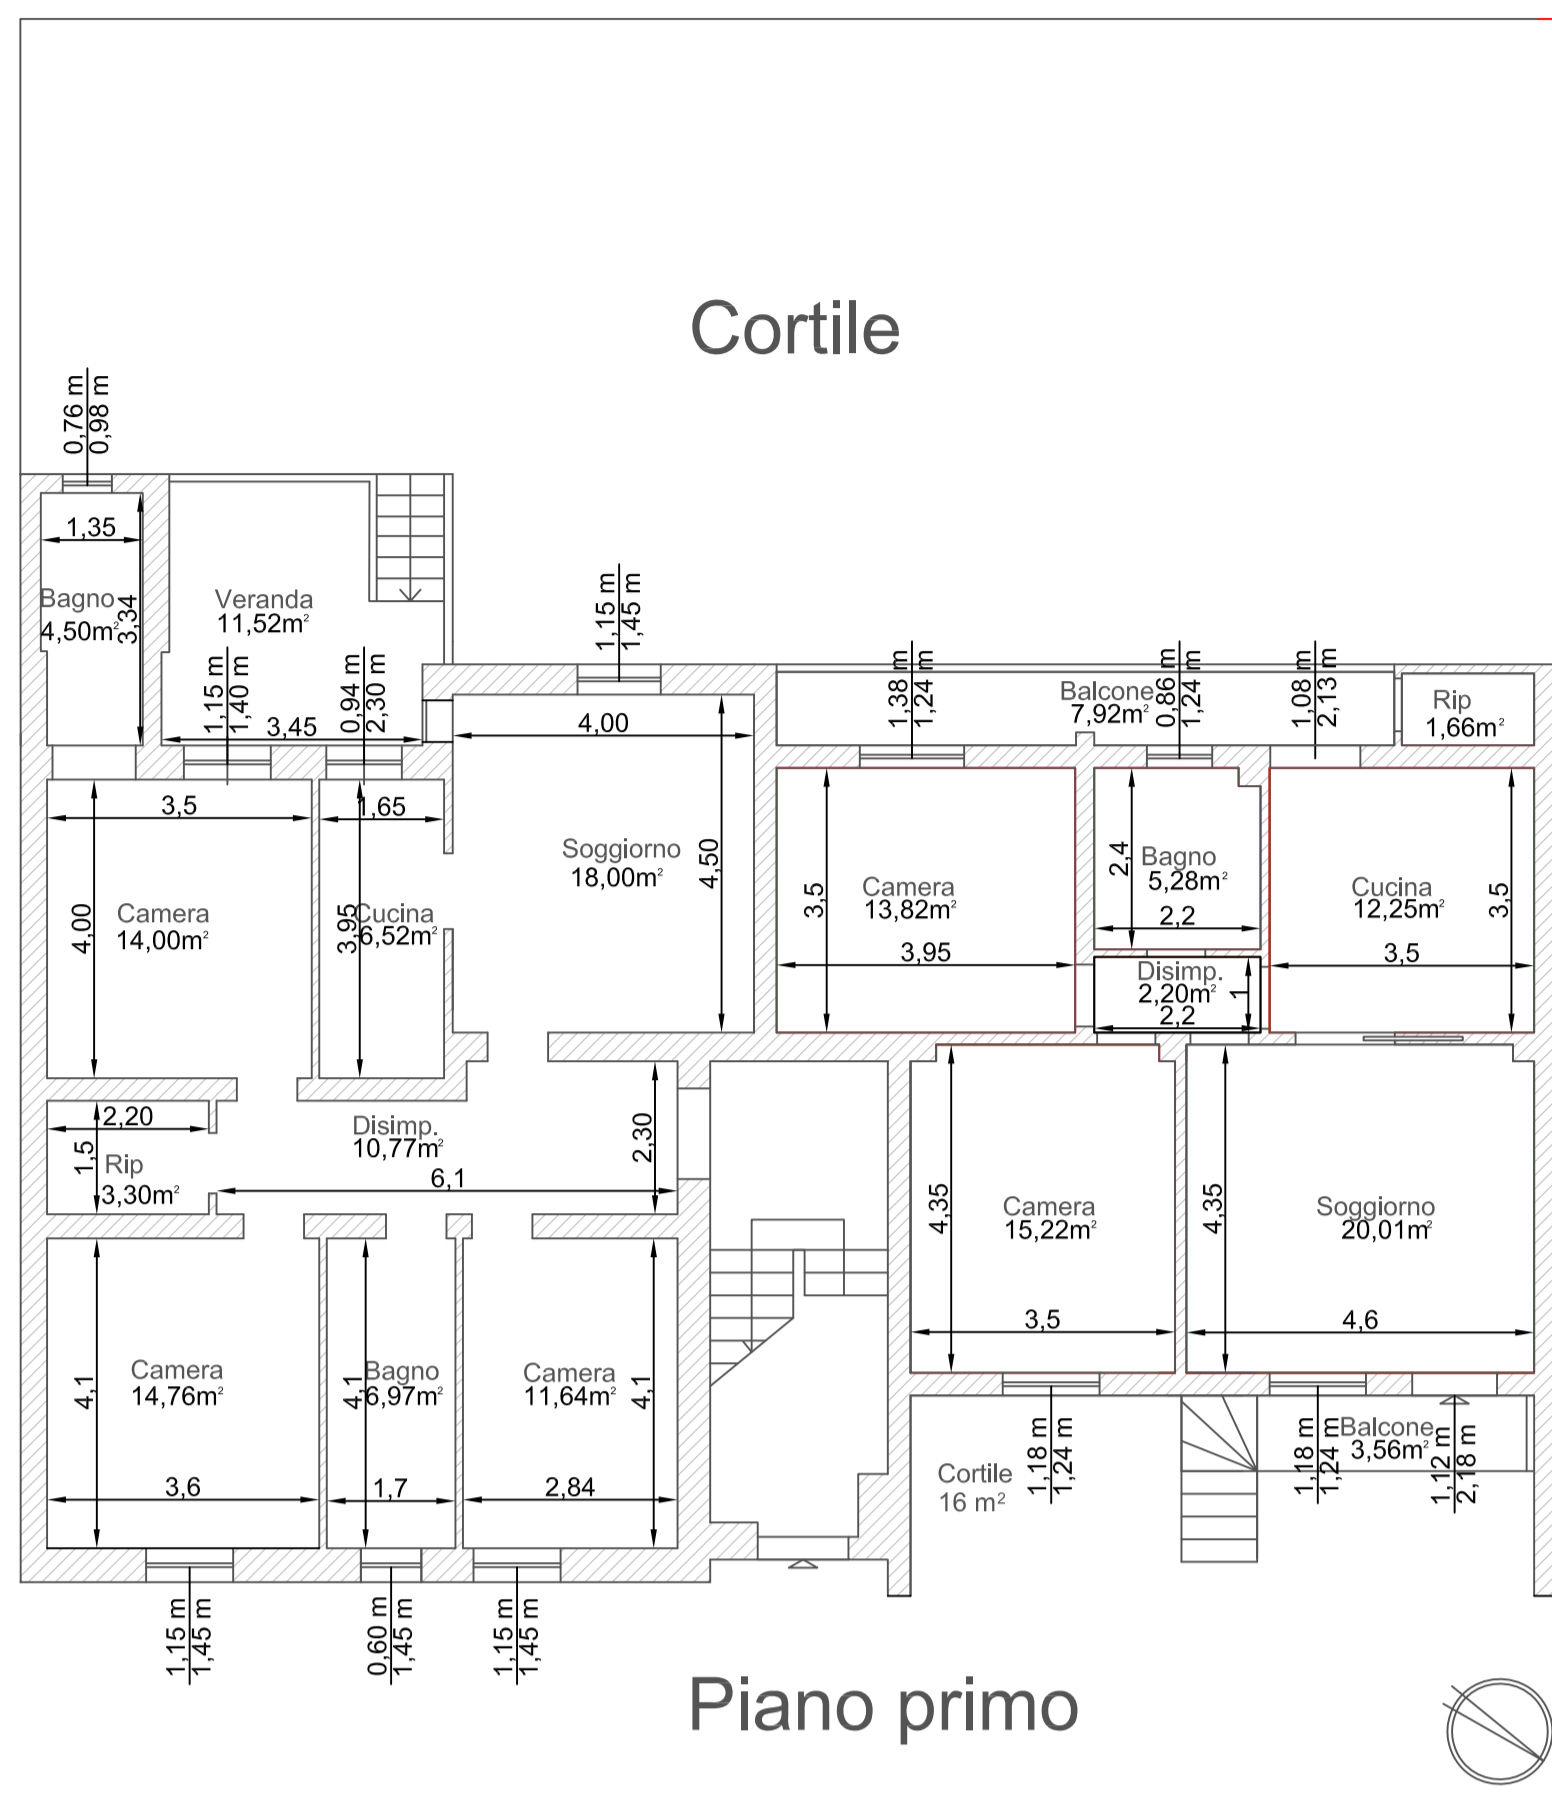


Piano primo

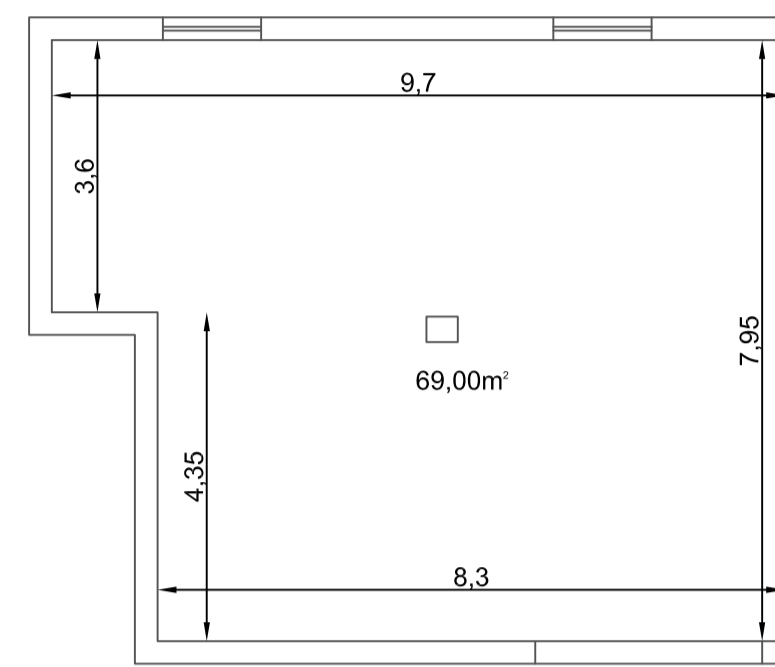


Seminterrato

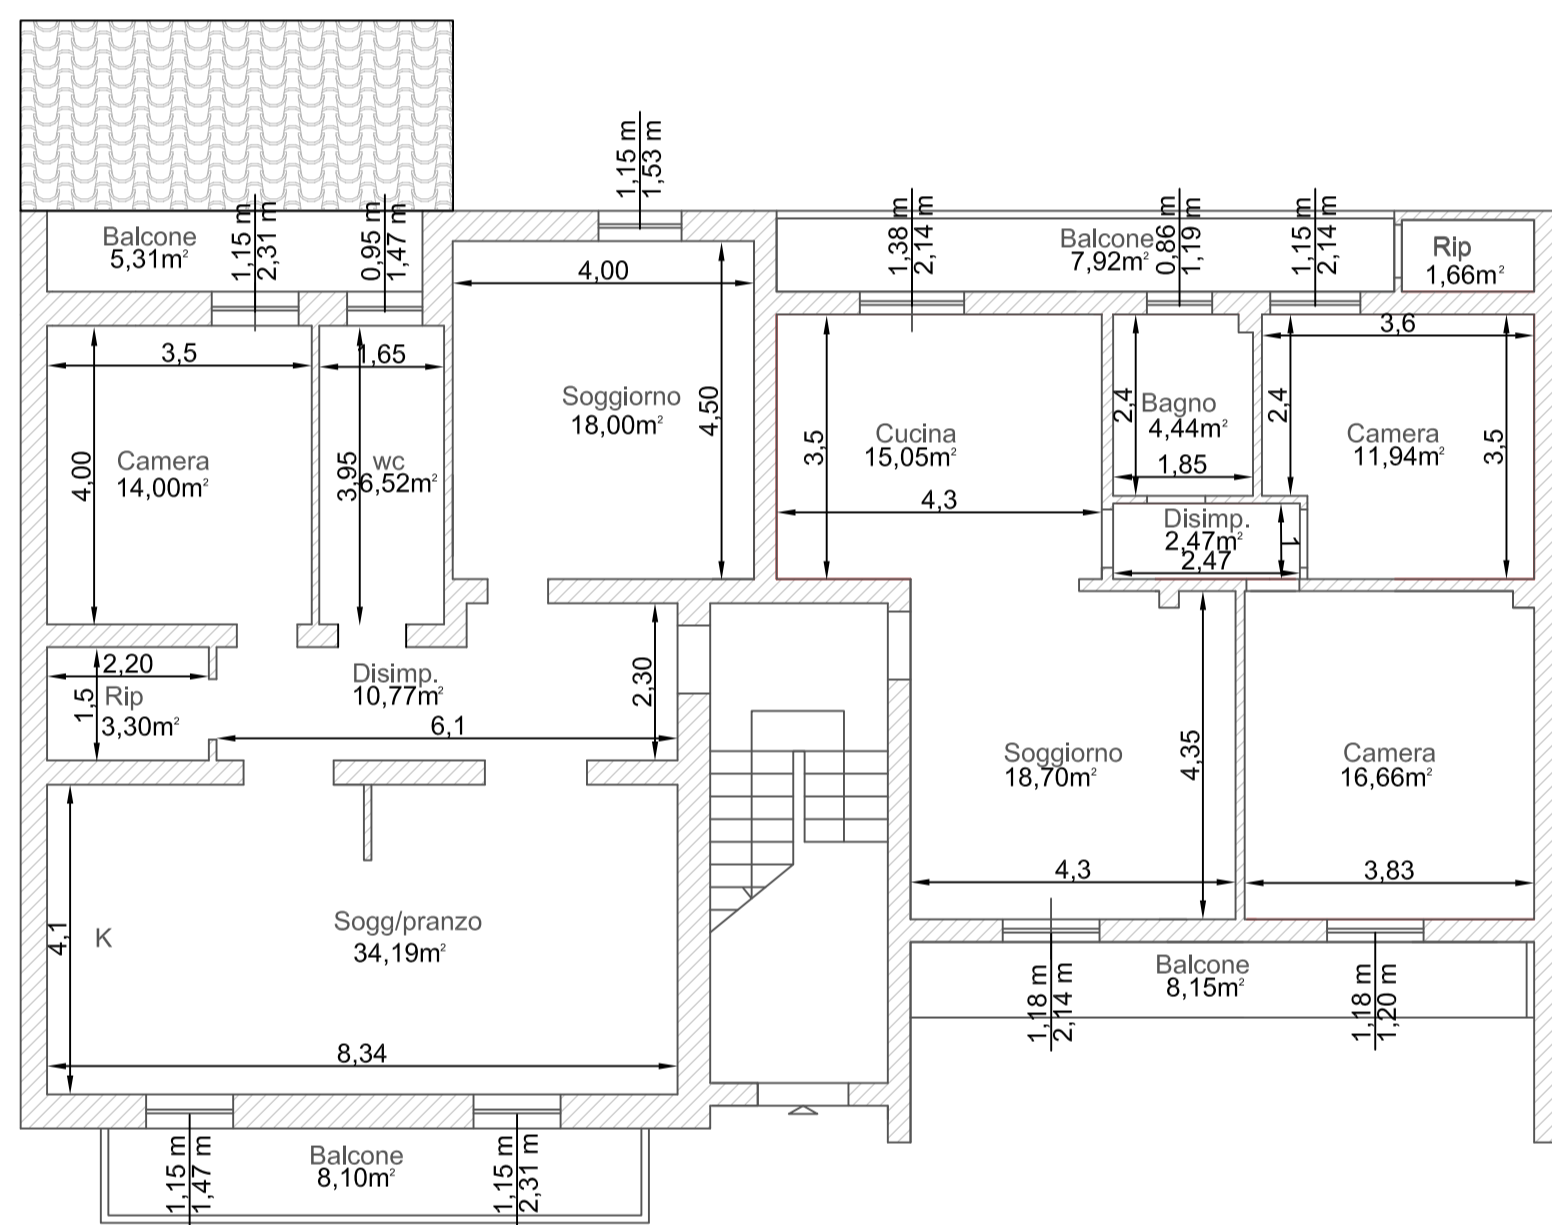


Piano secondo

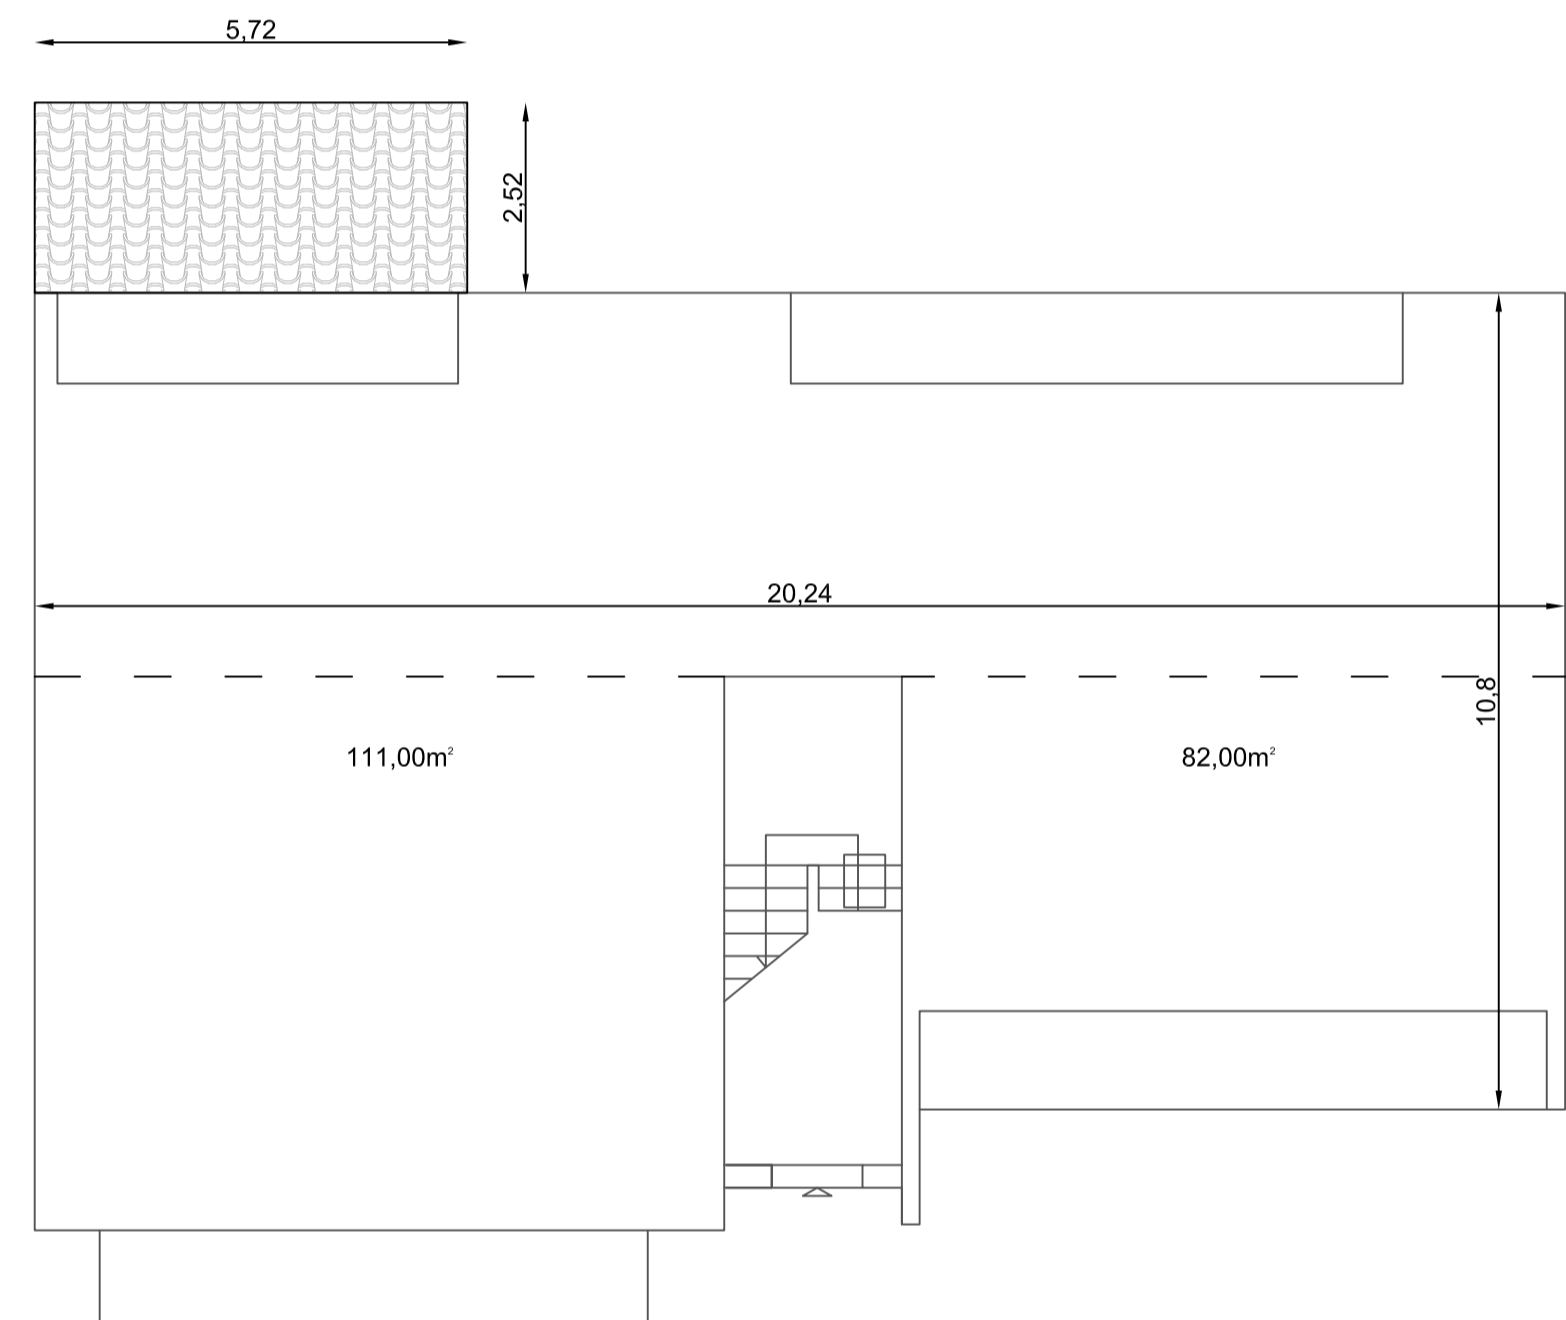

Sottotetto

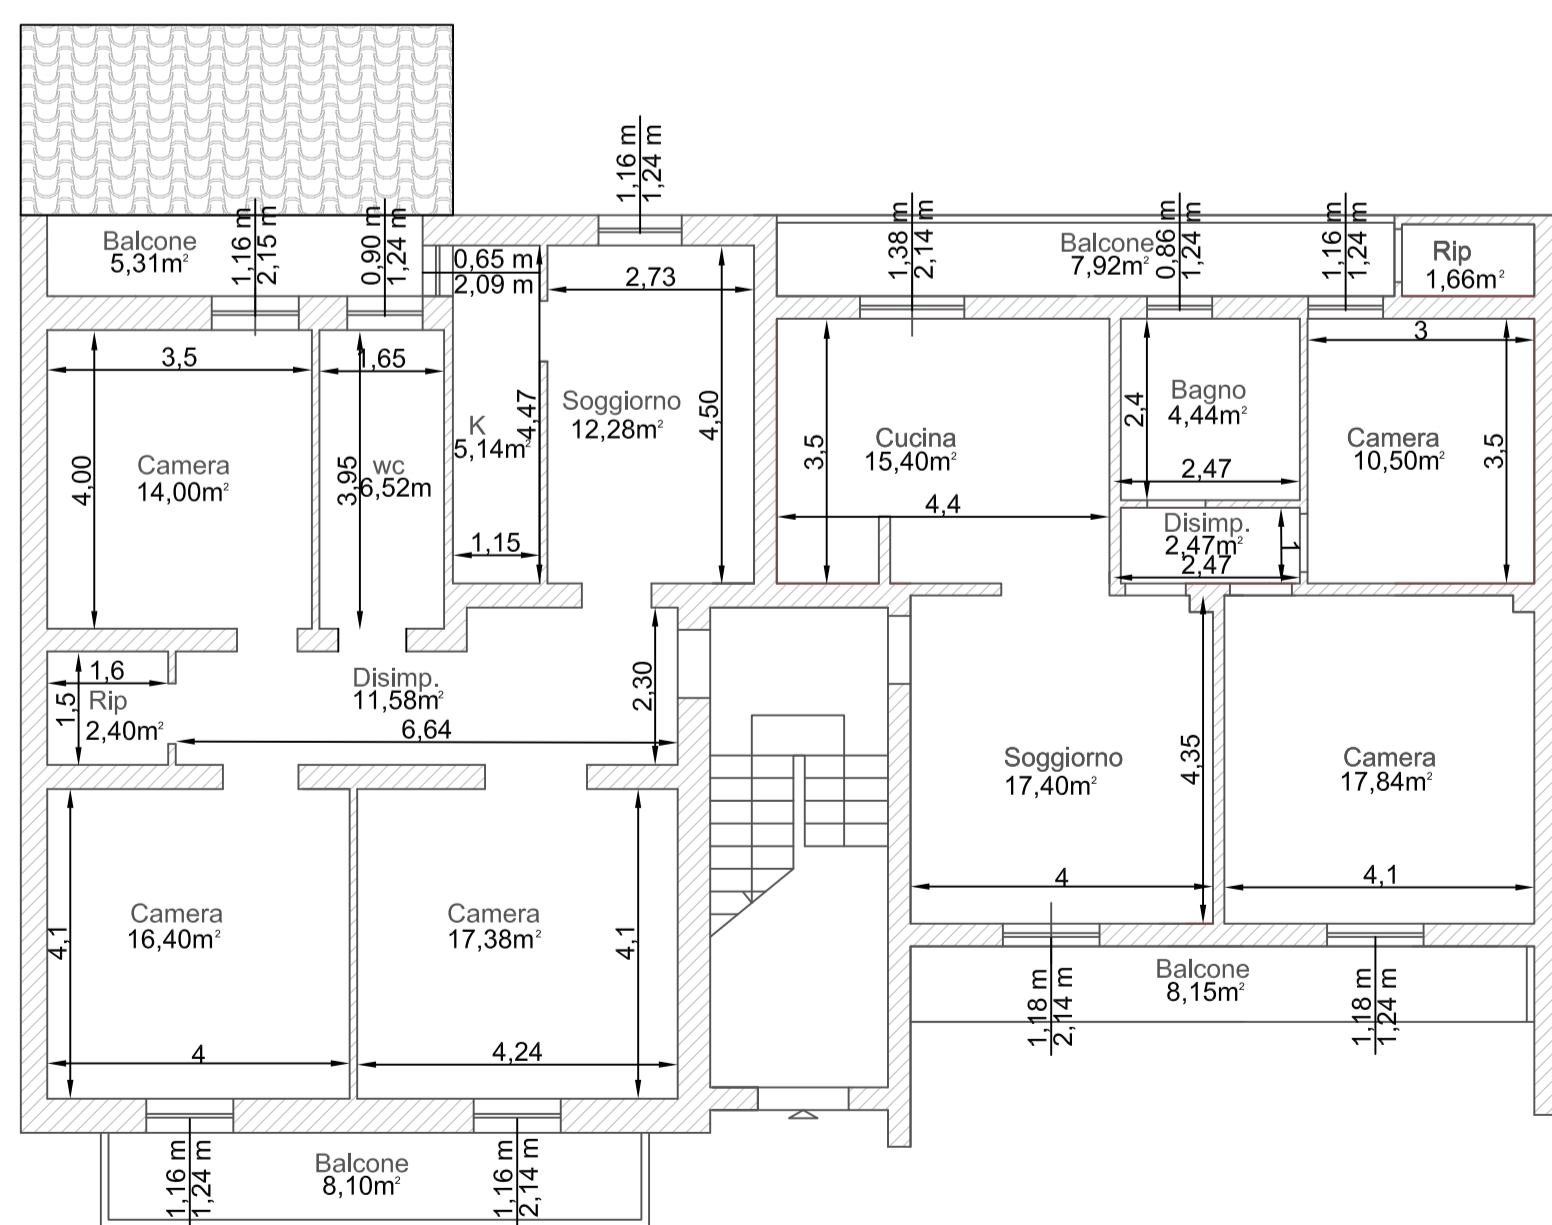

Piano terzo

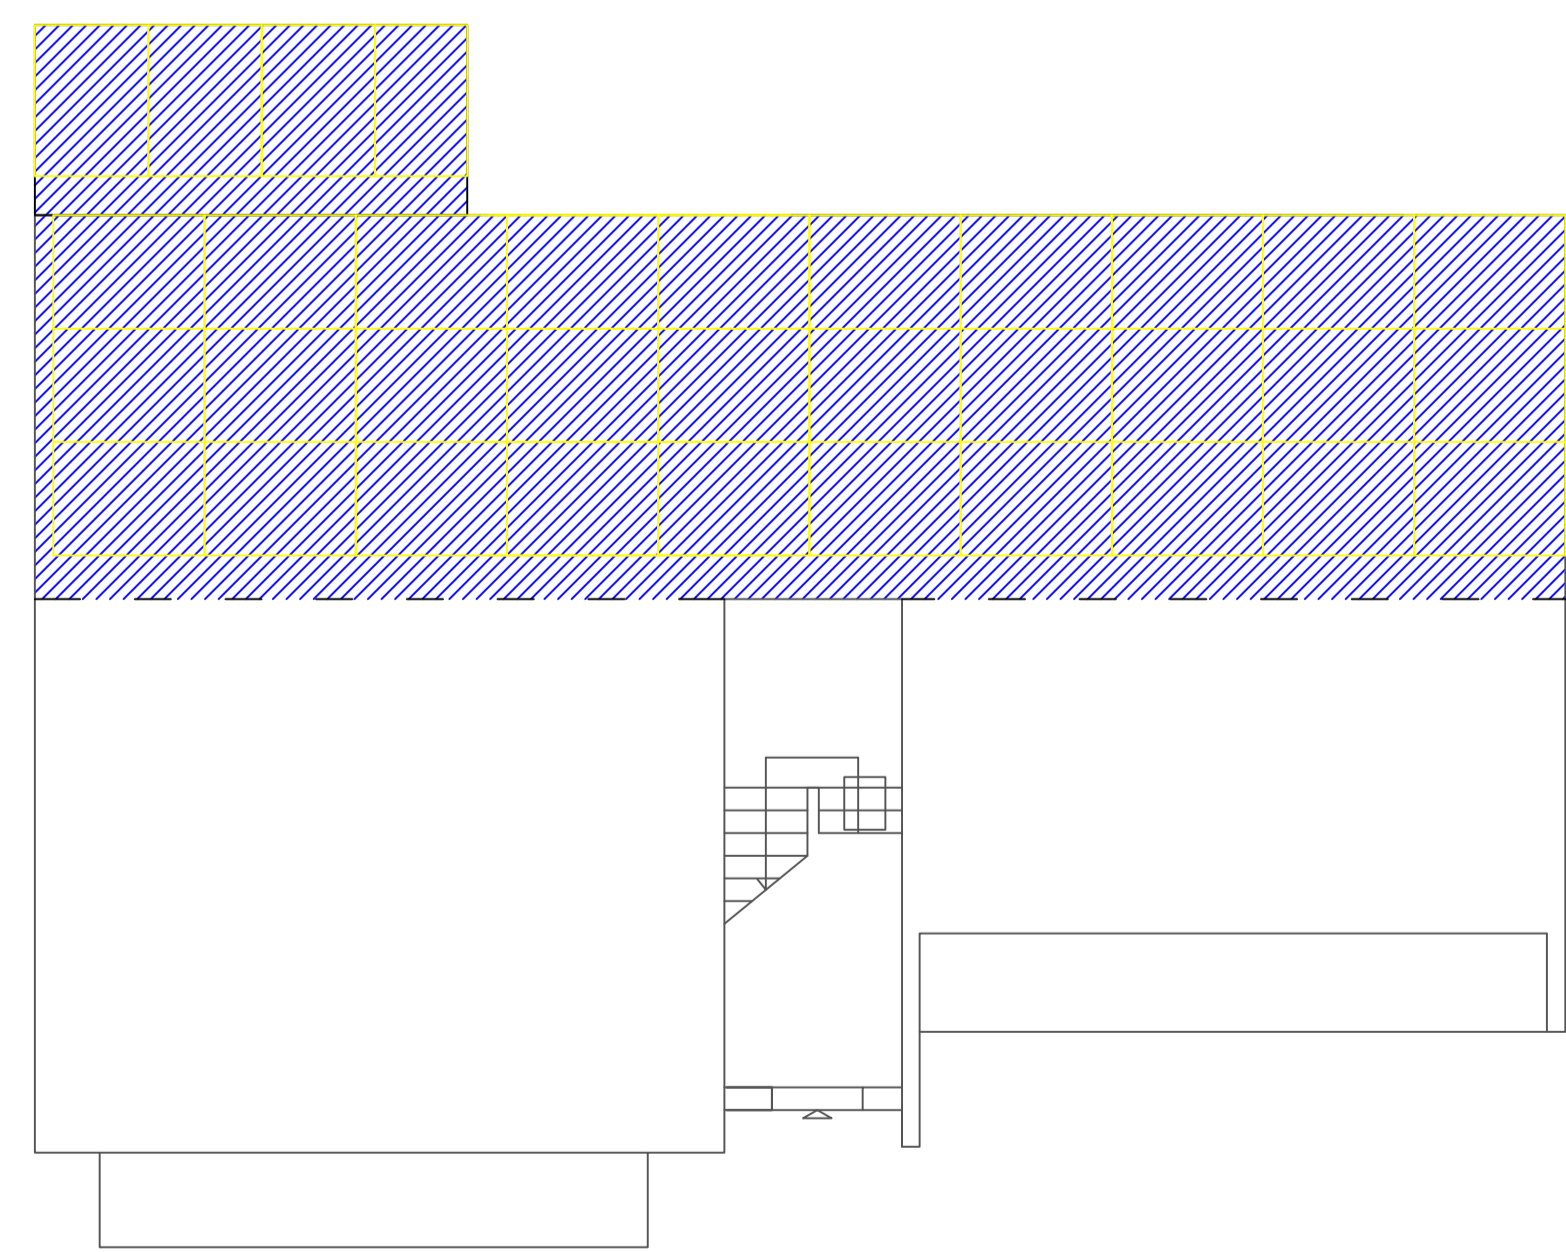

Copertura con fotovoltaico