




PIANTA - scala 1:100

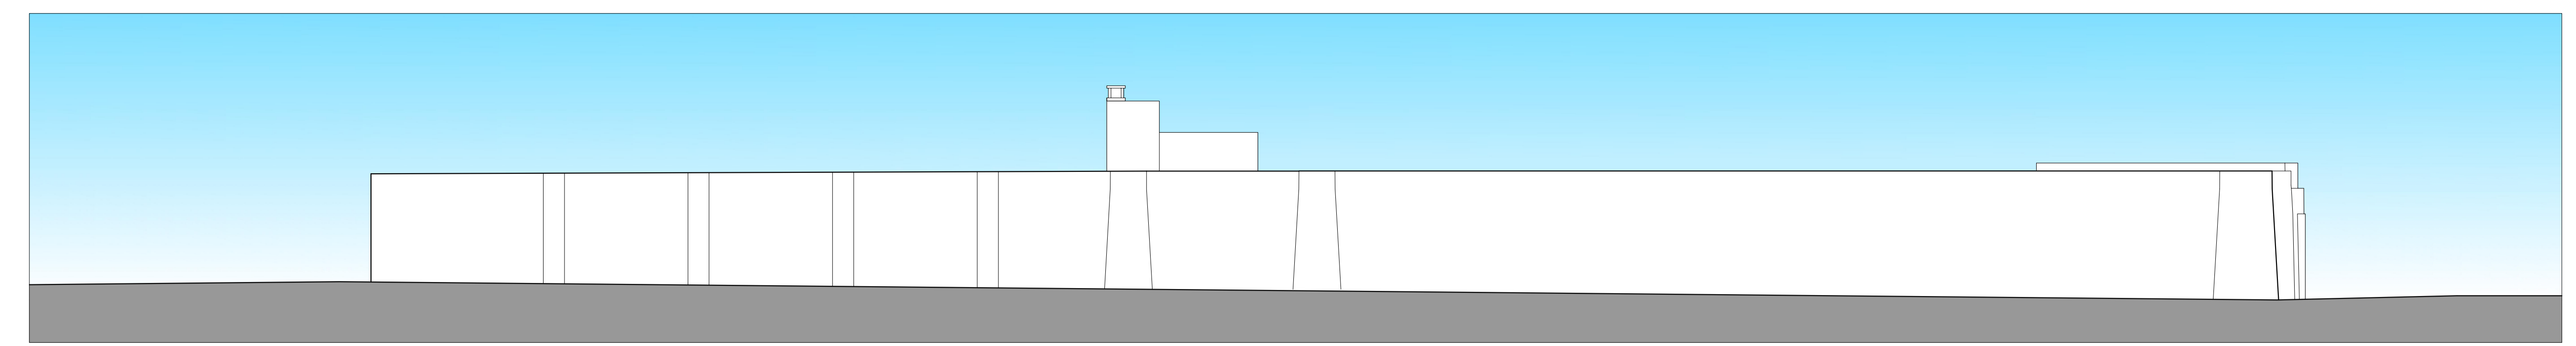


PROSPETTO SUD-OVEST - scala 1:100

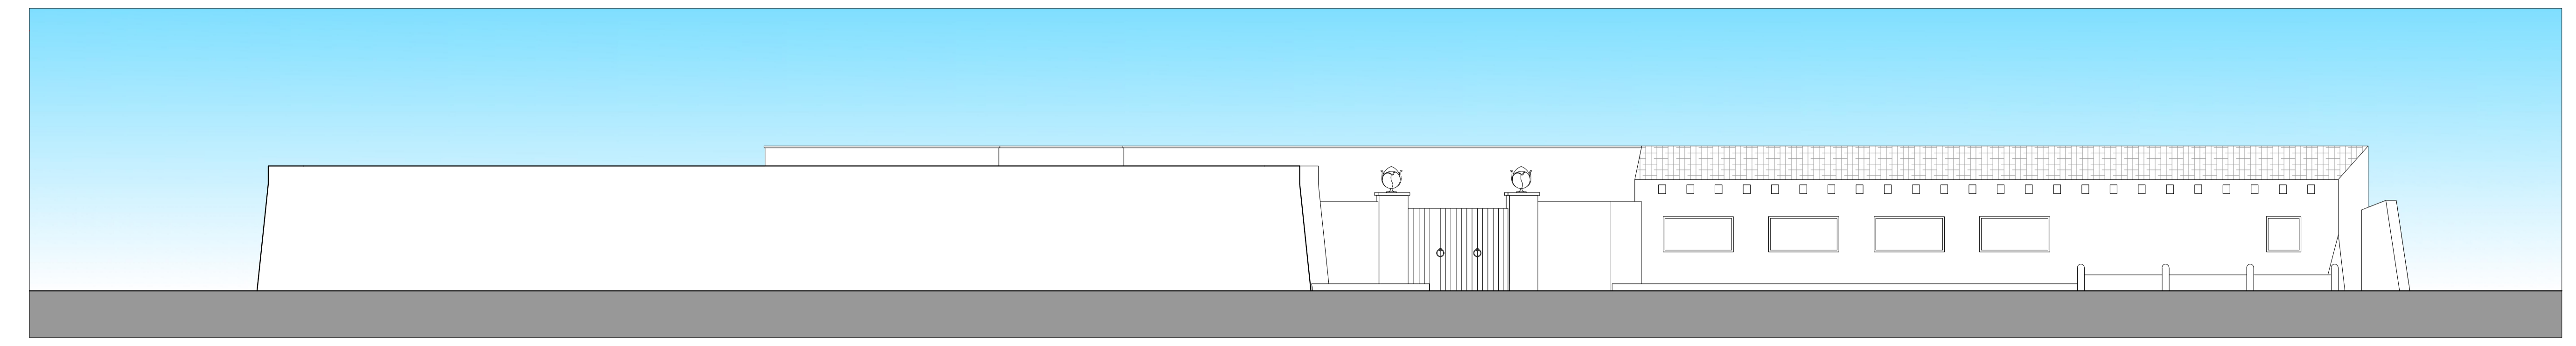


PROSPETTO SUD-EST - scala 1:100

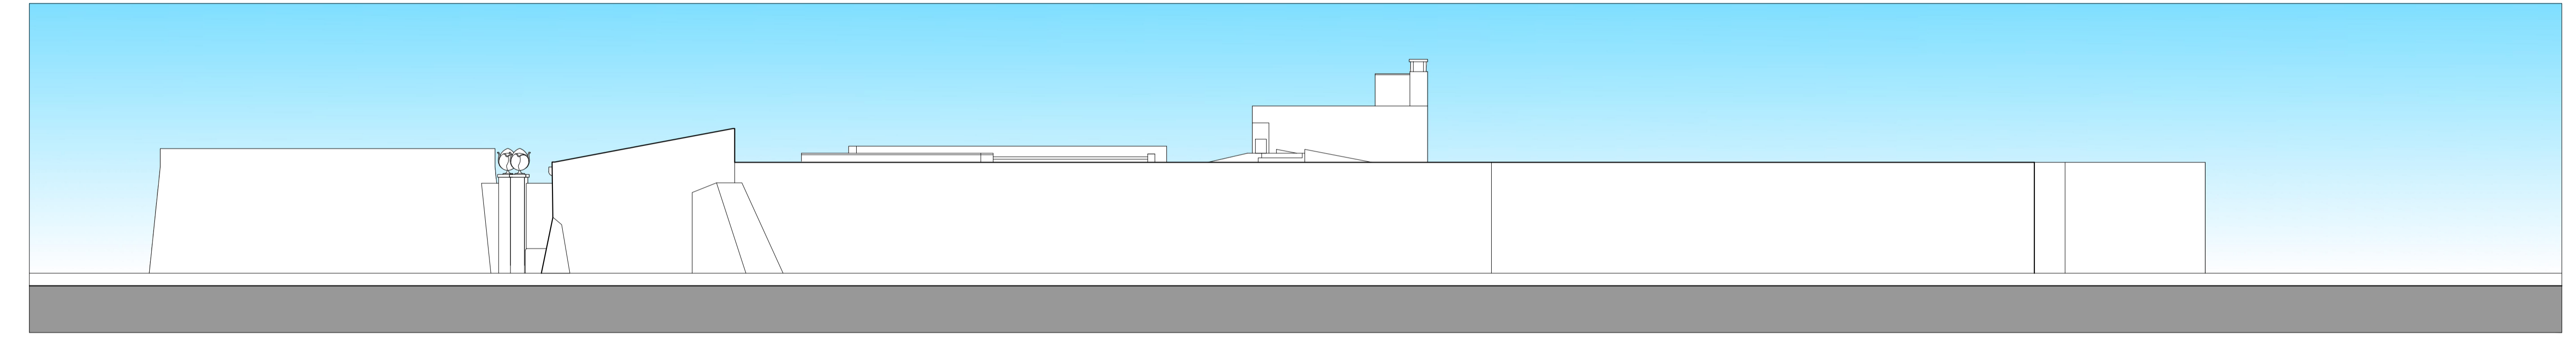


PROSPETTO NORD-EST - scala 1:100

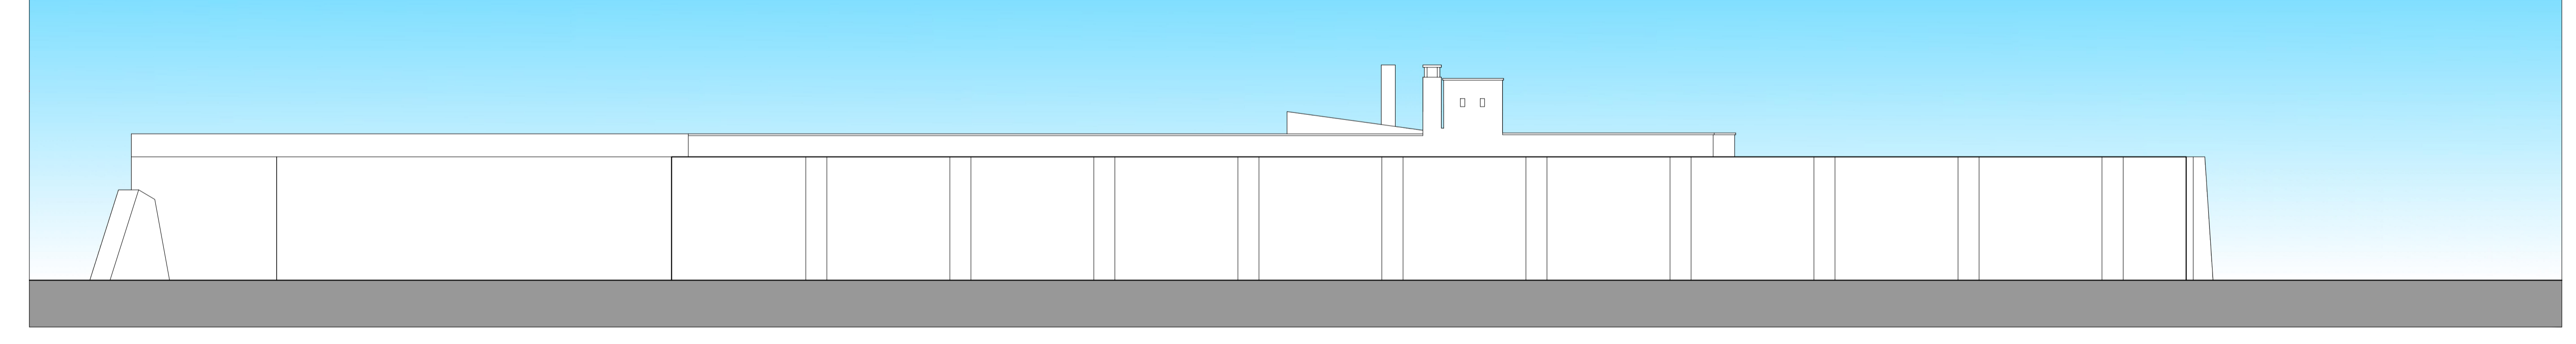

PROSPETTO NORD-OVEST - scala 1:100

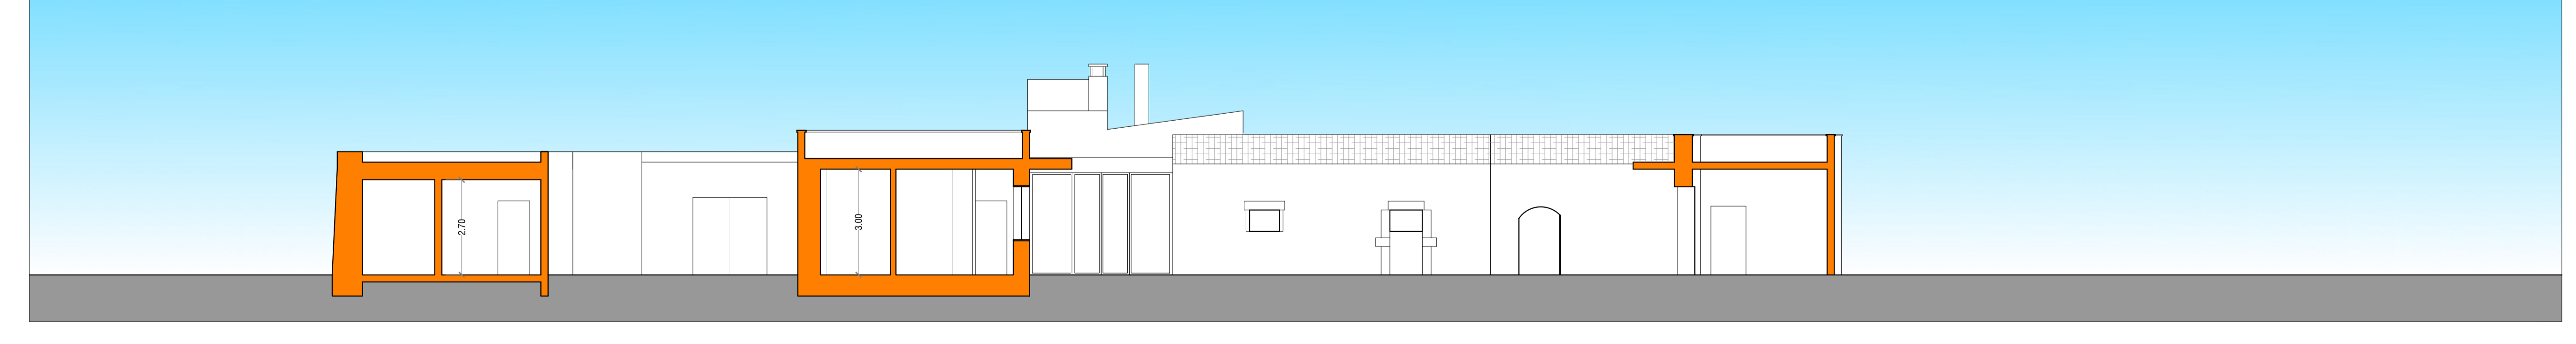

SEZIONE A-A' - scala 1:100

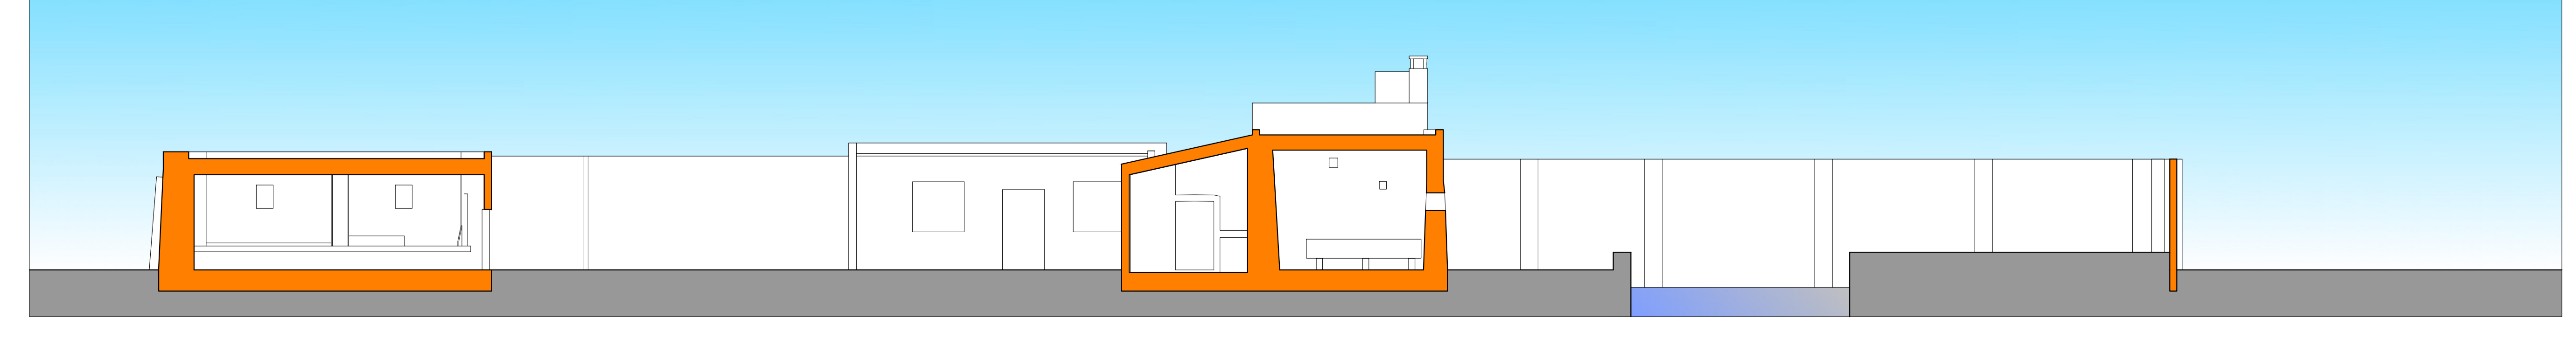

SEZIONE B-B' - scala 1:100