

Progetto

Progetto di costruzione di edificio unifamiliare
Loc. La Montata snc, 61048 Sant'Angelo in Vado (PU)

Committente

Sig. Guerra Dario

Collaboratori

Arch.
Iacopo Rosmundi


Data

13/09/2019
Rev.00

Progettista



Michele Mosconi Architetto
Corso Giovanni XXIII n.26, 61026
Piandimeleto PU - 0722.70586

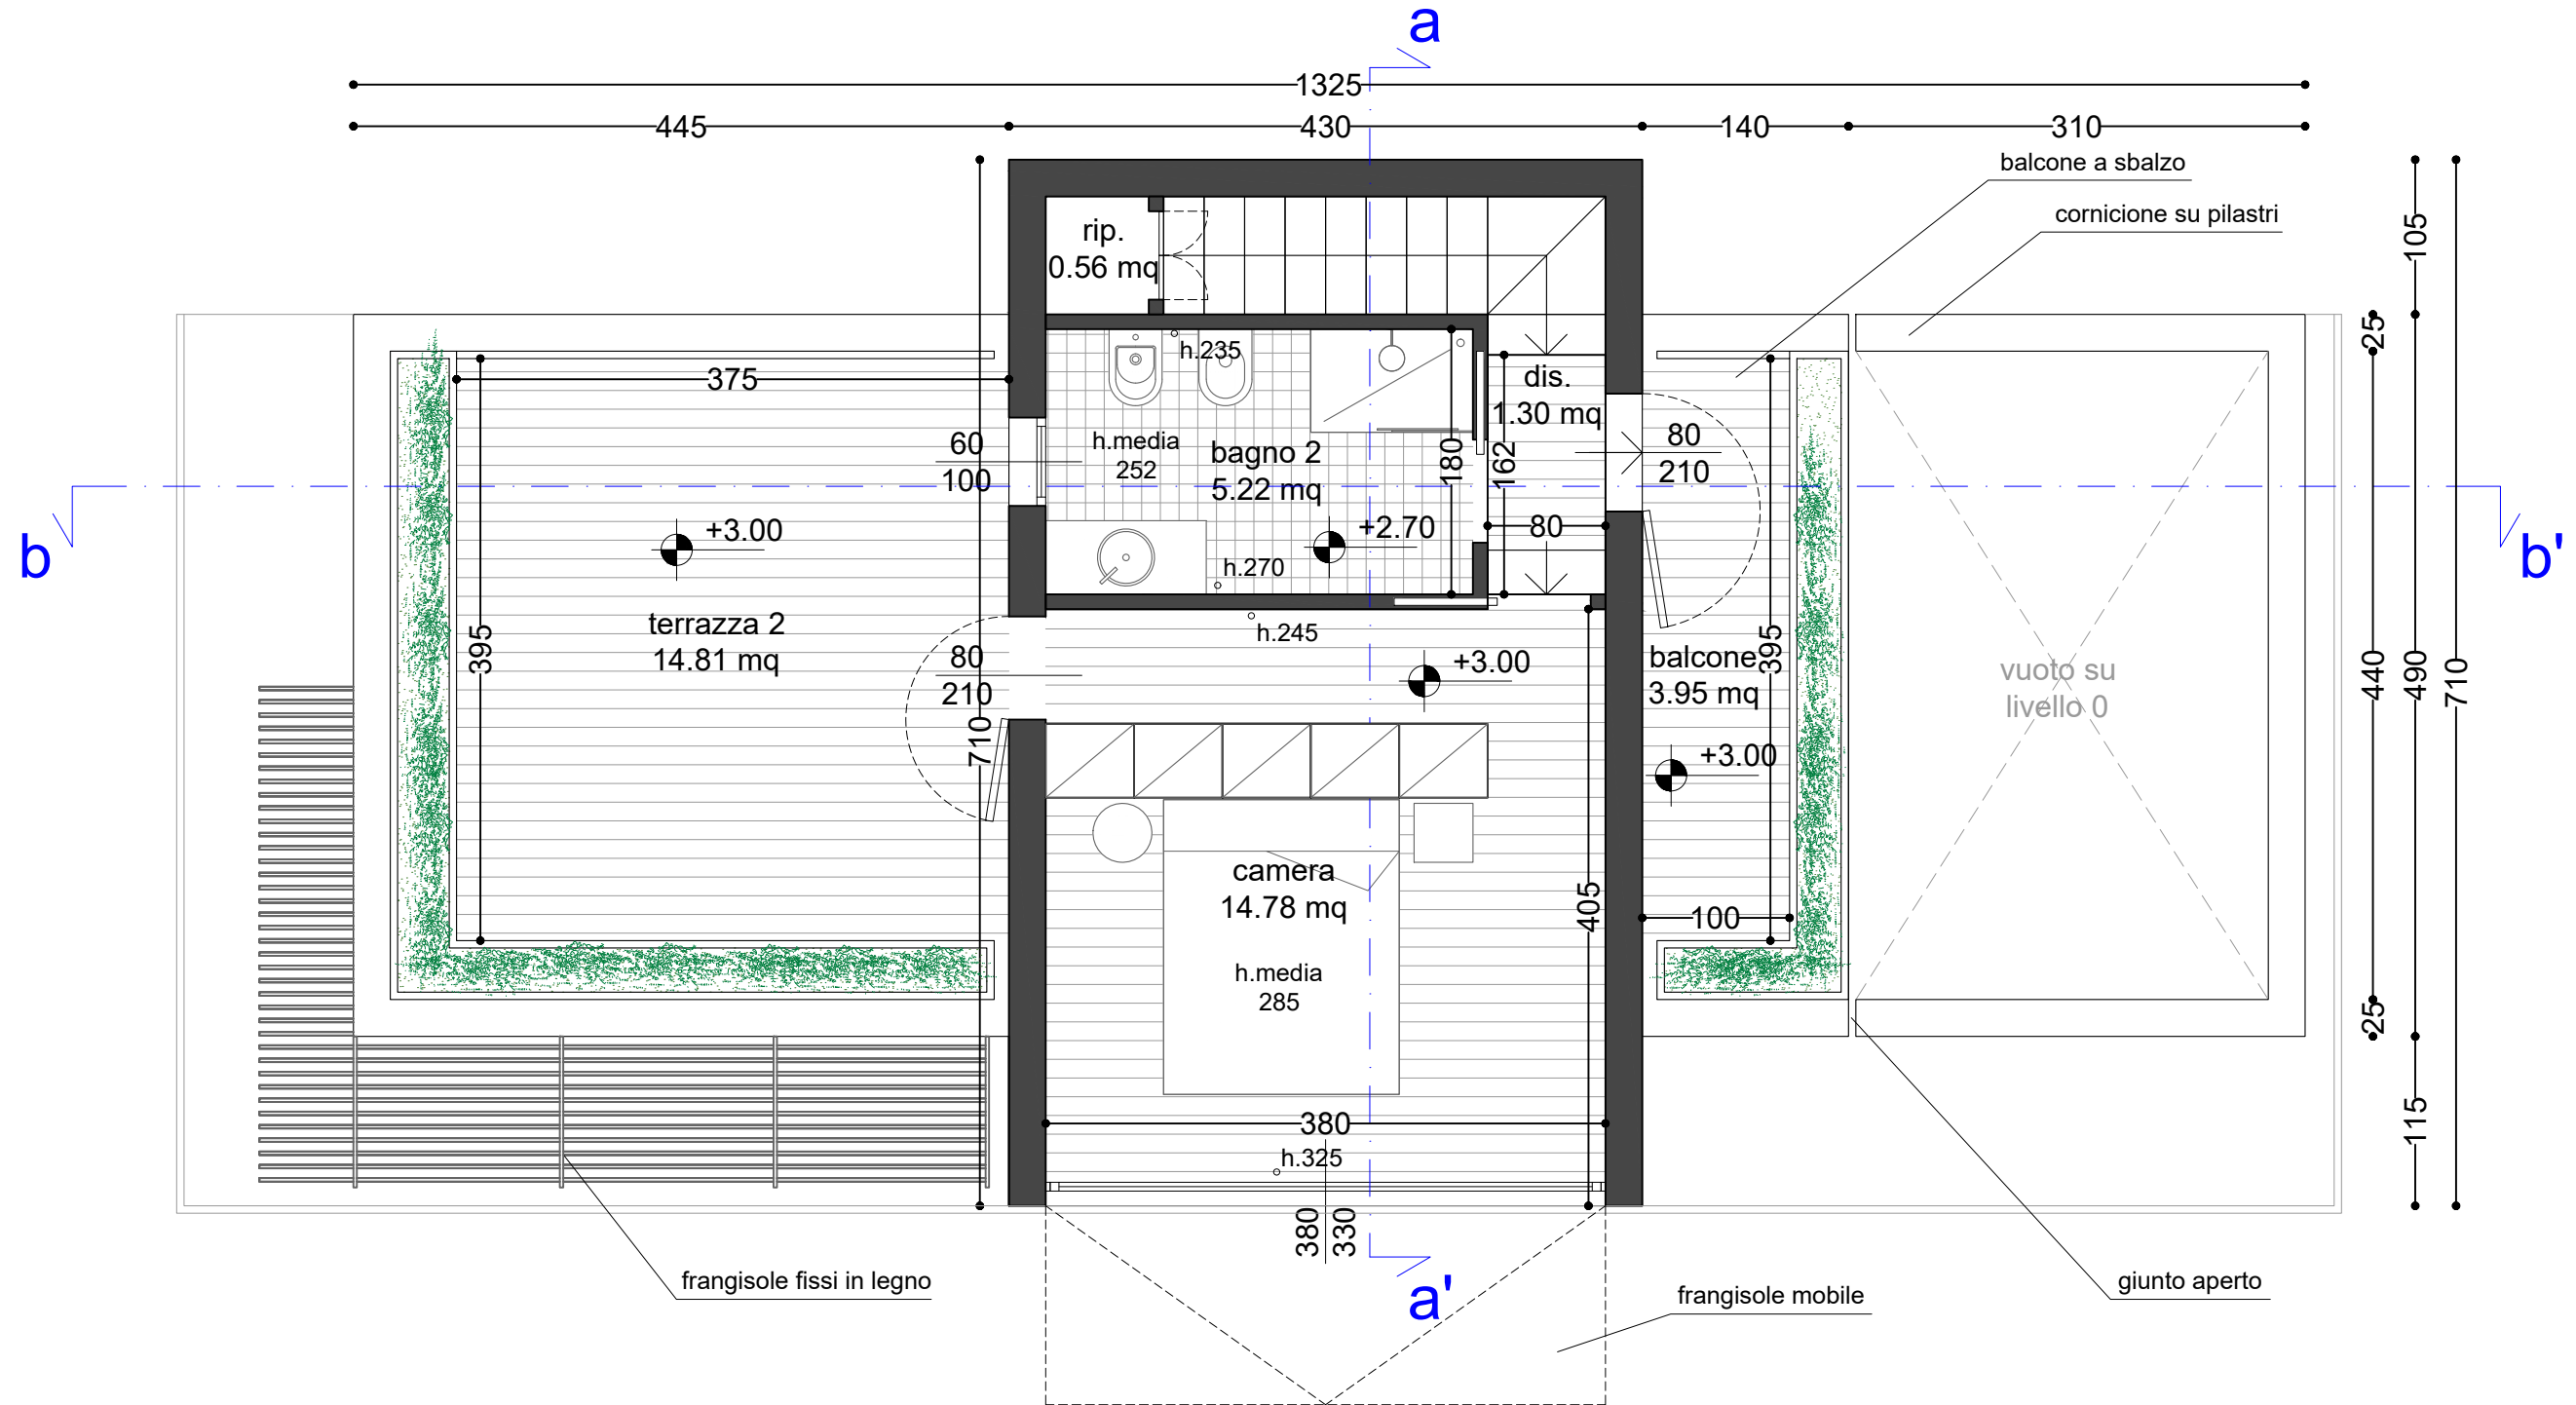

Progetto

Progetto di costruzione di edificio unifamiliare
Loc. La Montata snc, 61048 Sant'Angelo in Vado (PU)

Committente

Sig. Guerra Dario

Collaboratori

Arch.
Iacopo Rosmundi


Data

13/09/2019
Rev.00

Progettista



Michele Mosconi Architetto
Corso Giovanni XXIII n.26, 61026
Piandimeleto PU - 0722.70586

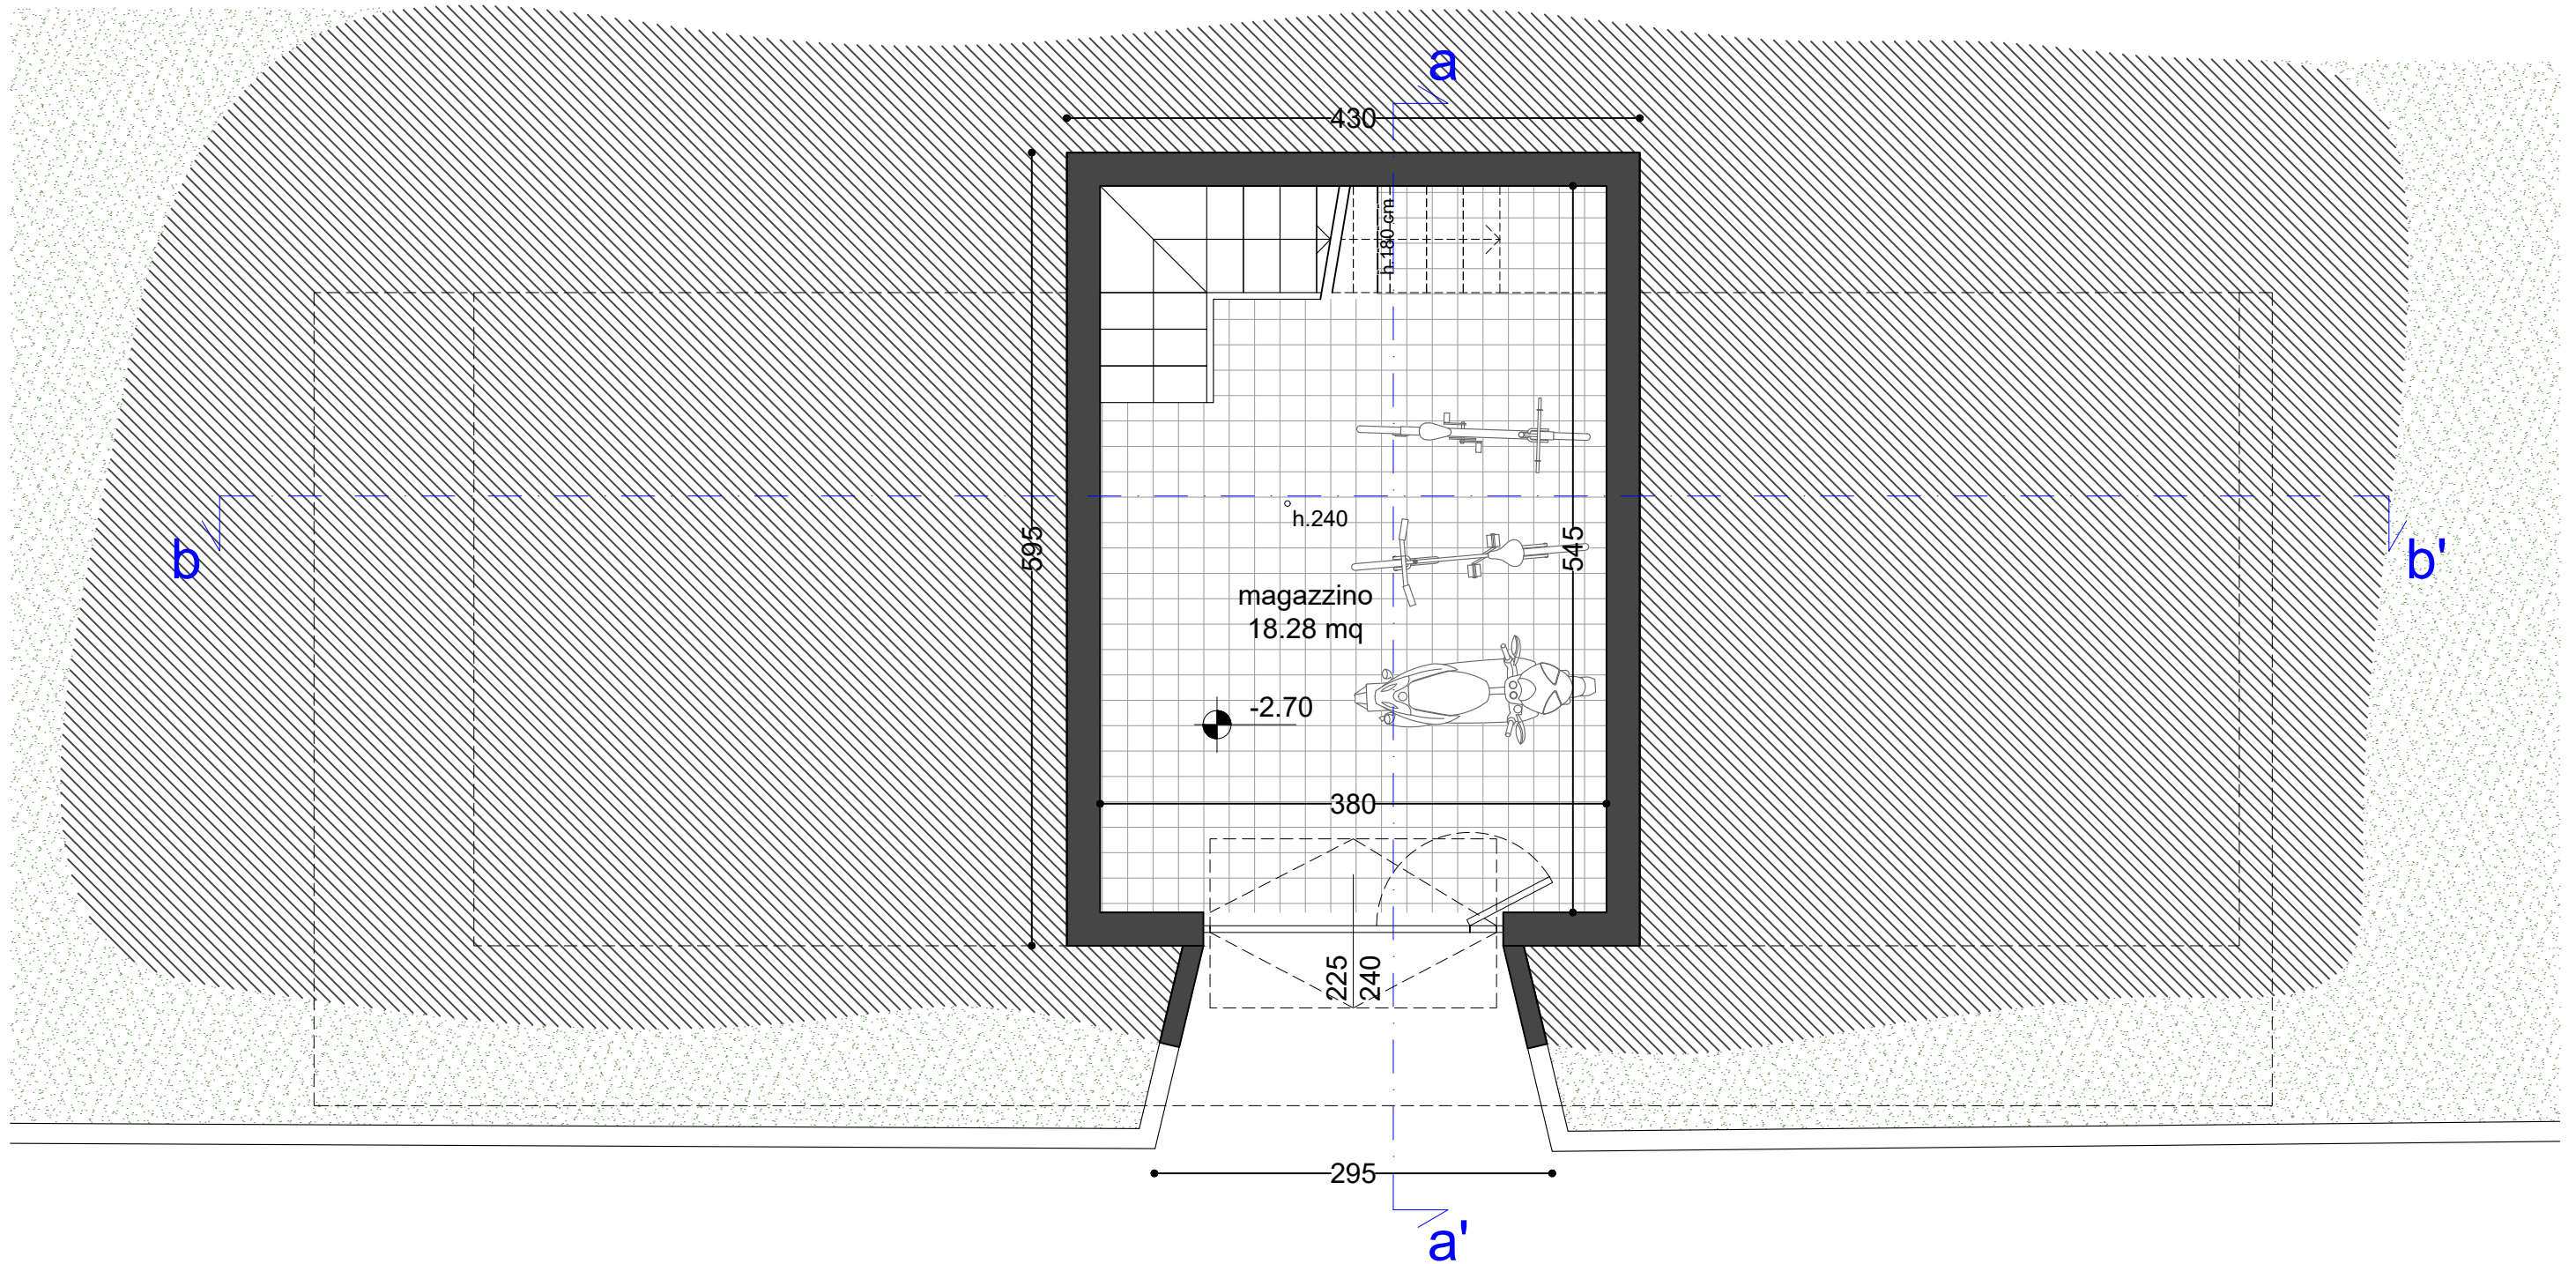

Progetto

Progetto di costruzione di edificio unifamiliare
Loc. La Montata snc, 61048 Sant'Angelo in Vado (PU)

Committente

Sig. Guerra Dario

Collaboratori

Arch.
Iacopo Rosmundi


Data

13/09/2019
Rev.00

Progettista



Michele Mosconi Architetto
Corso Giovanni XXIII n.26, 61026
Piandimeleto PU - 0722.70586

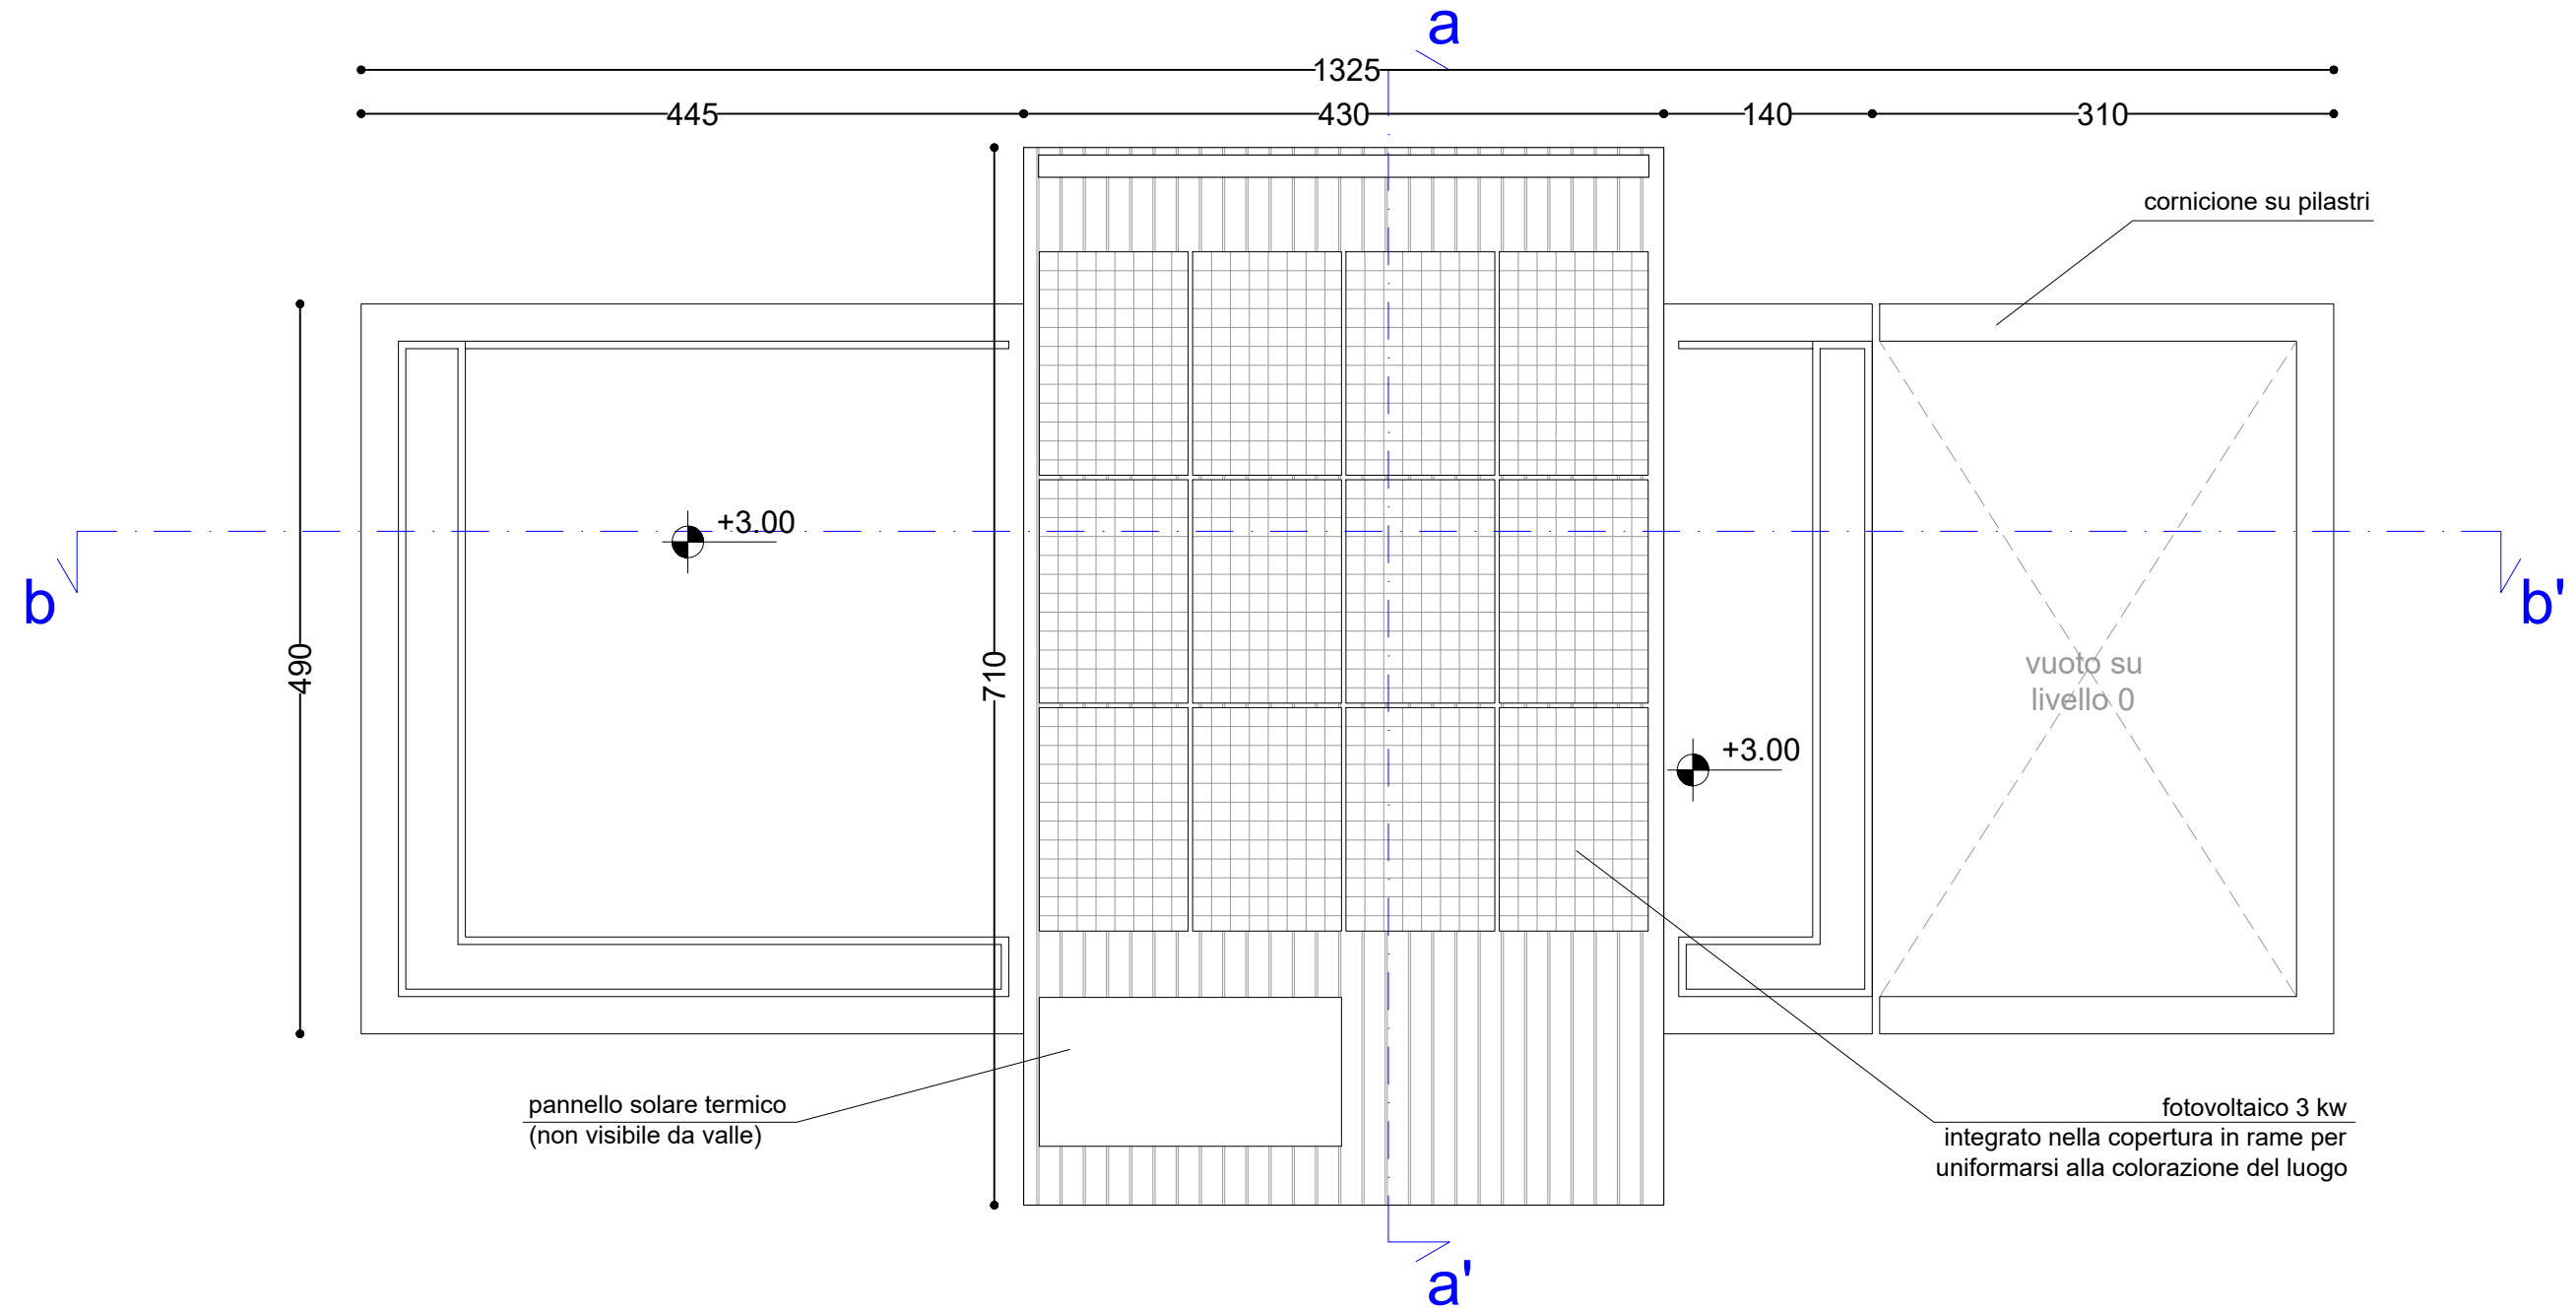

Progetto

Progetto di costruzione di edificio unifamiliare
Loc. La Montata snc, 61048 Sant'Angelo in Vado (PU)

Committente

Sig. Guerra Dario

Collaboratori

Arch.
Iacopo Rosmundi


Data

13/09/2019
Rev.00

Progettista



Michele Mosconi Architetto
Corso Giovanni XXIII n.26, 61026
Piandimeleto PU - 0722.70586

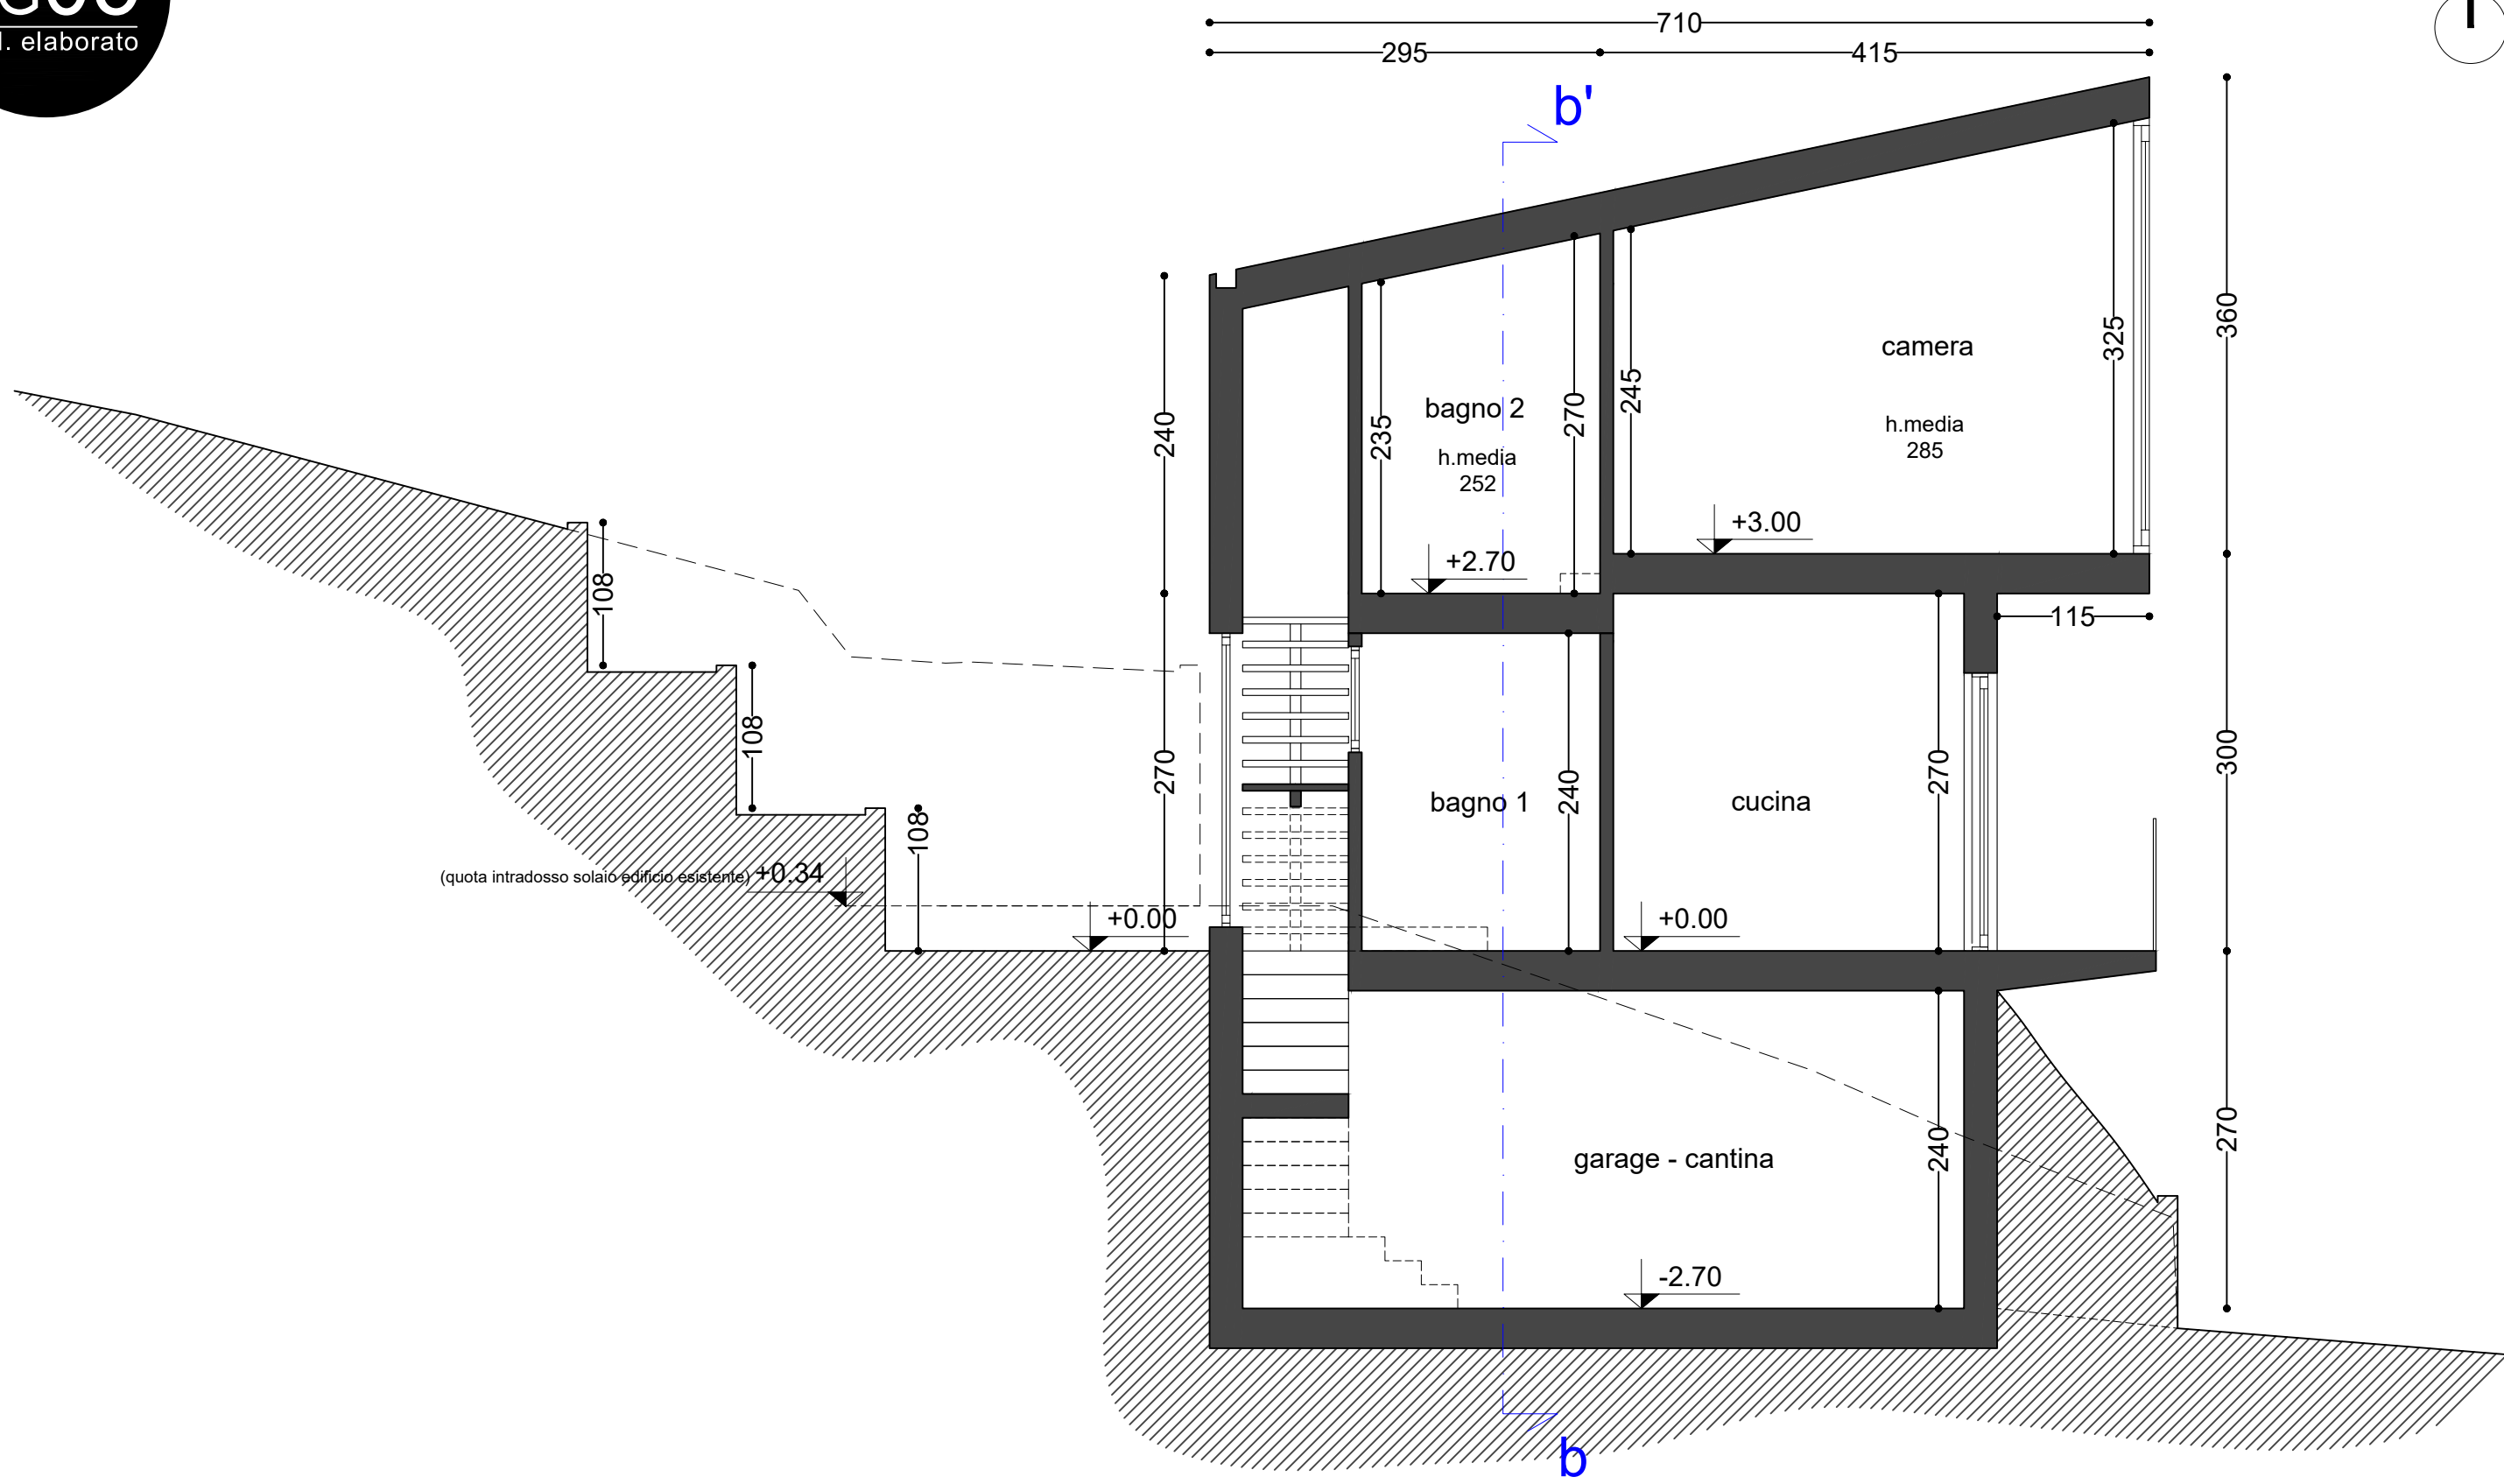

Progetto

Progetto di costruzione di edificio unifamiliare
Loc. La Montata snc, 61048 Sant'Angelo in Vado (PU)

Committente

Sig. Guerra Dario

Collaboratori

Arch. Iacopo Rosmundi


Data

13/09/2019
Rev.00

Progettista



Michele Mosconi Architetto
Corso Giovanni XXIII n.26, 61026
Piandimeleto PU - 0722.70586

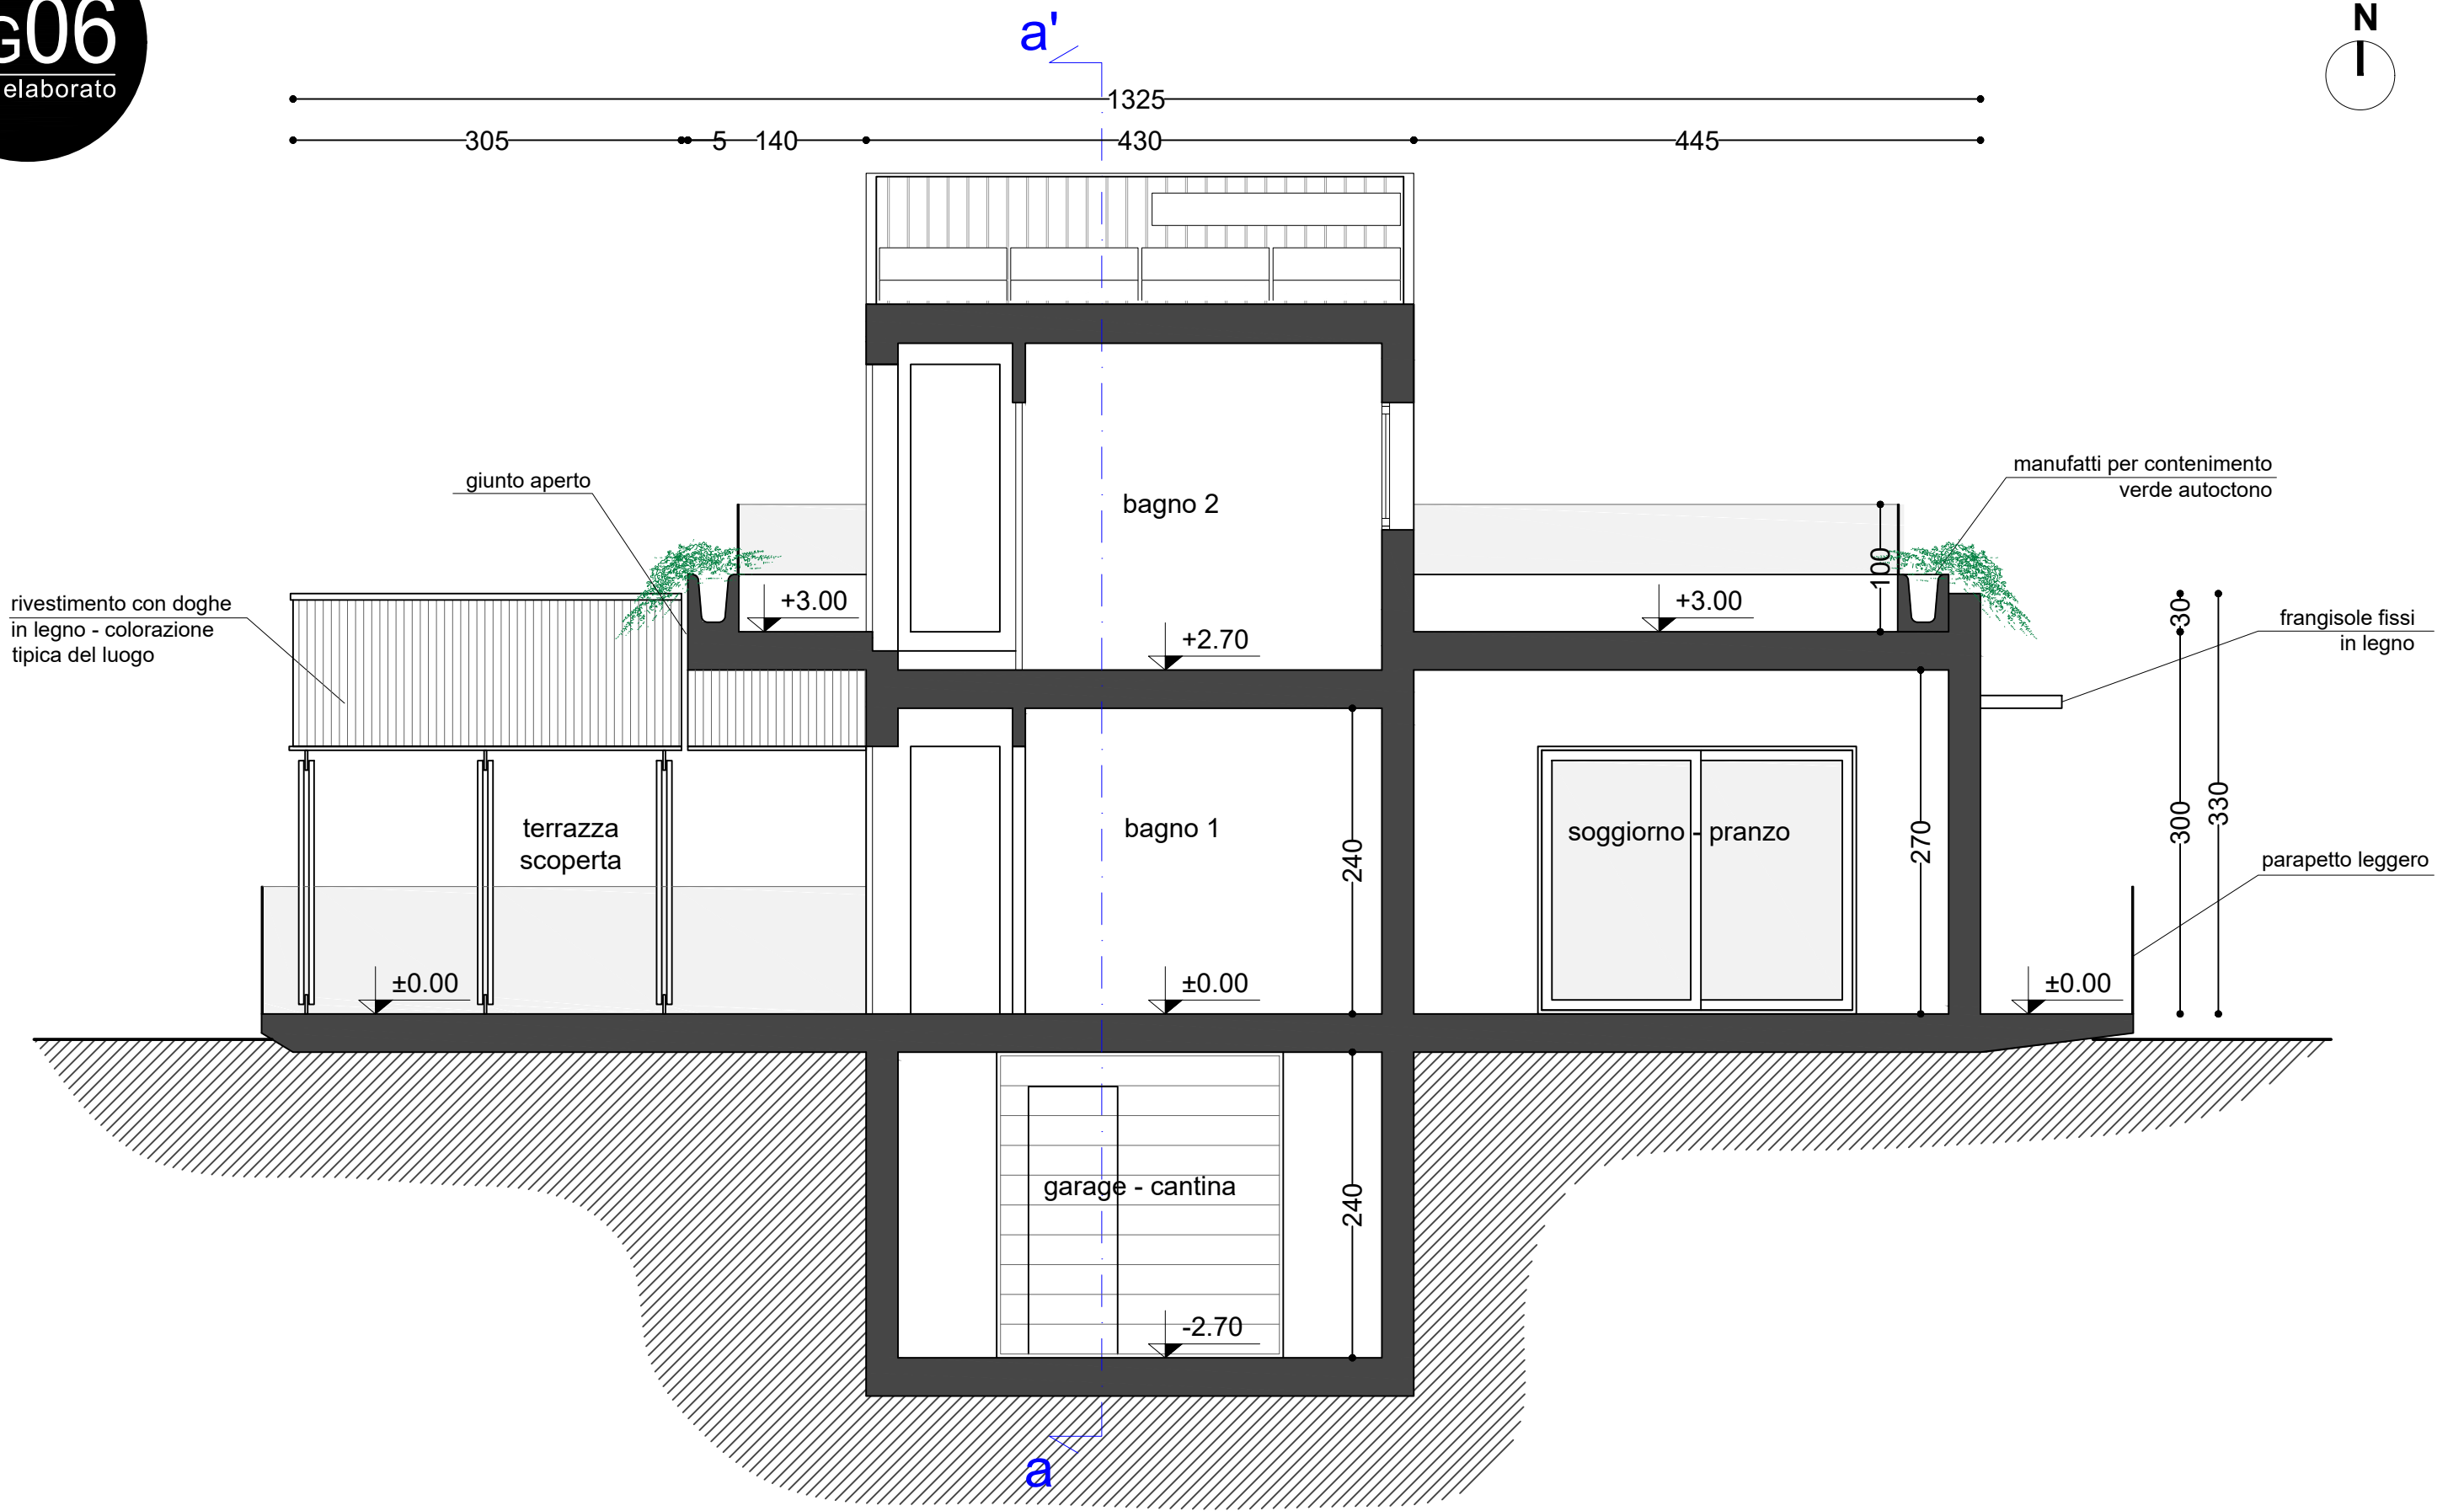

Progetto

Progetto di costruzione di edificio unifamiliare
Loc. La Montata snc, 61048 Sant'Angelo in Vado (PU)

Committente

Sig. Guerra Dario

Collaboratori

Arch.
Iacopo Rosmundi

Data

13/09/2019
Rev.00


Progettista



Michele Mosconi Architetto
Corso Giovanni XXIII n.26, 61026
Piandimeleto PU - 0722.70586



Prospetto Sud - scala 1:50

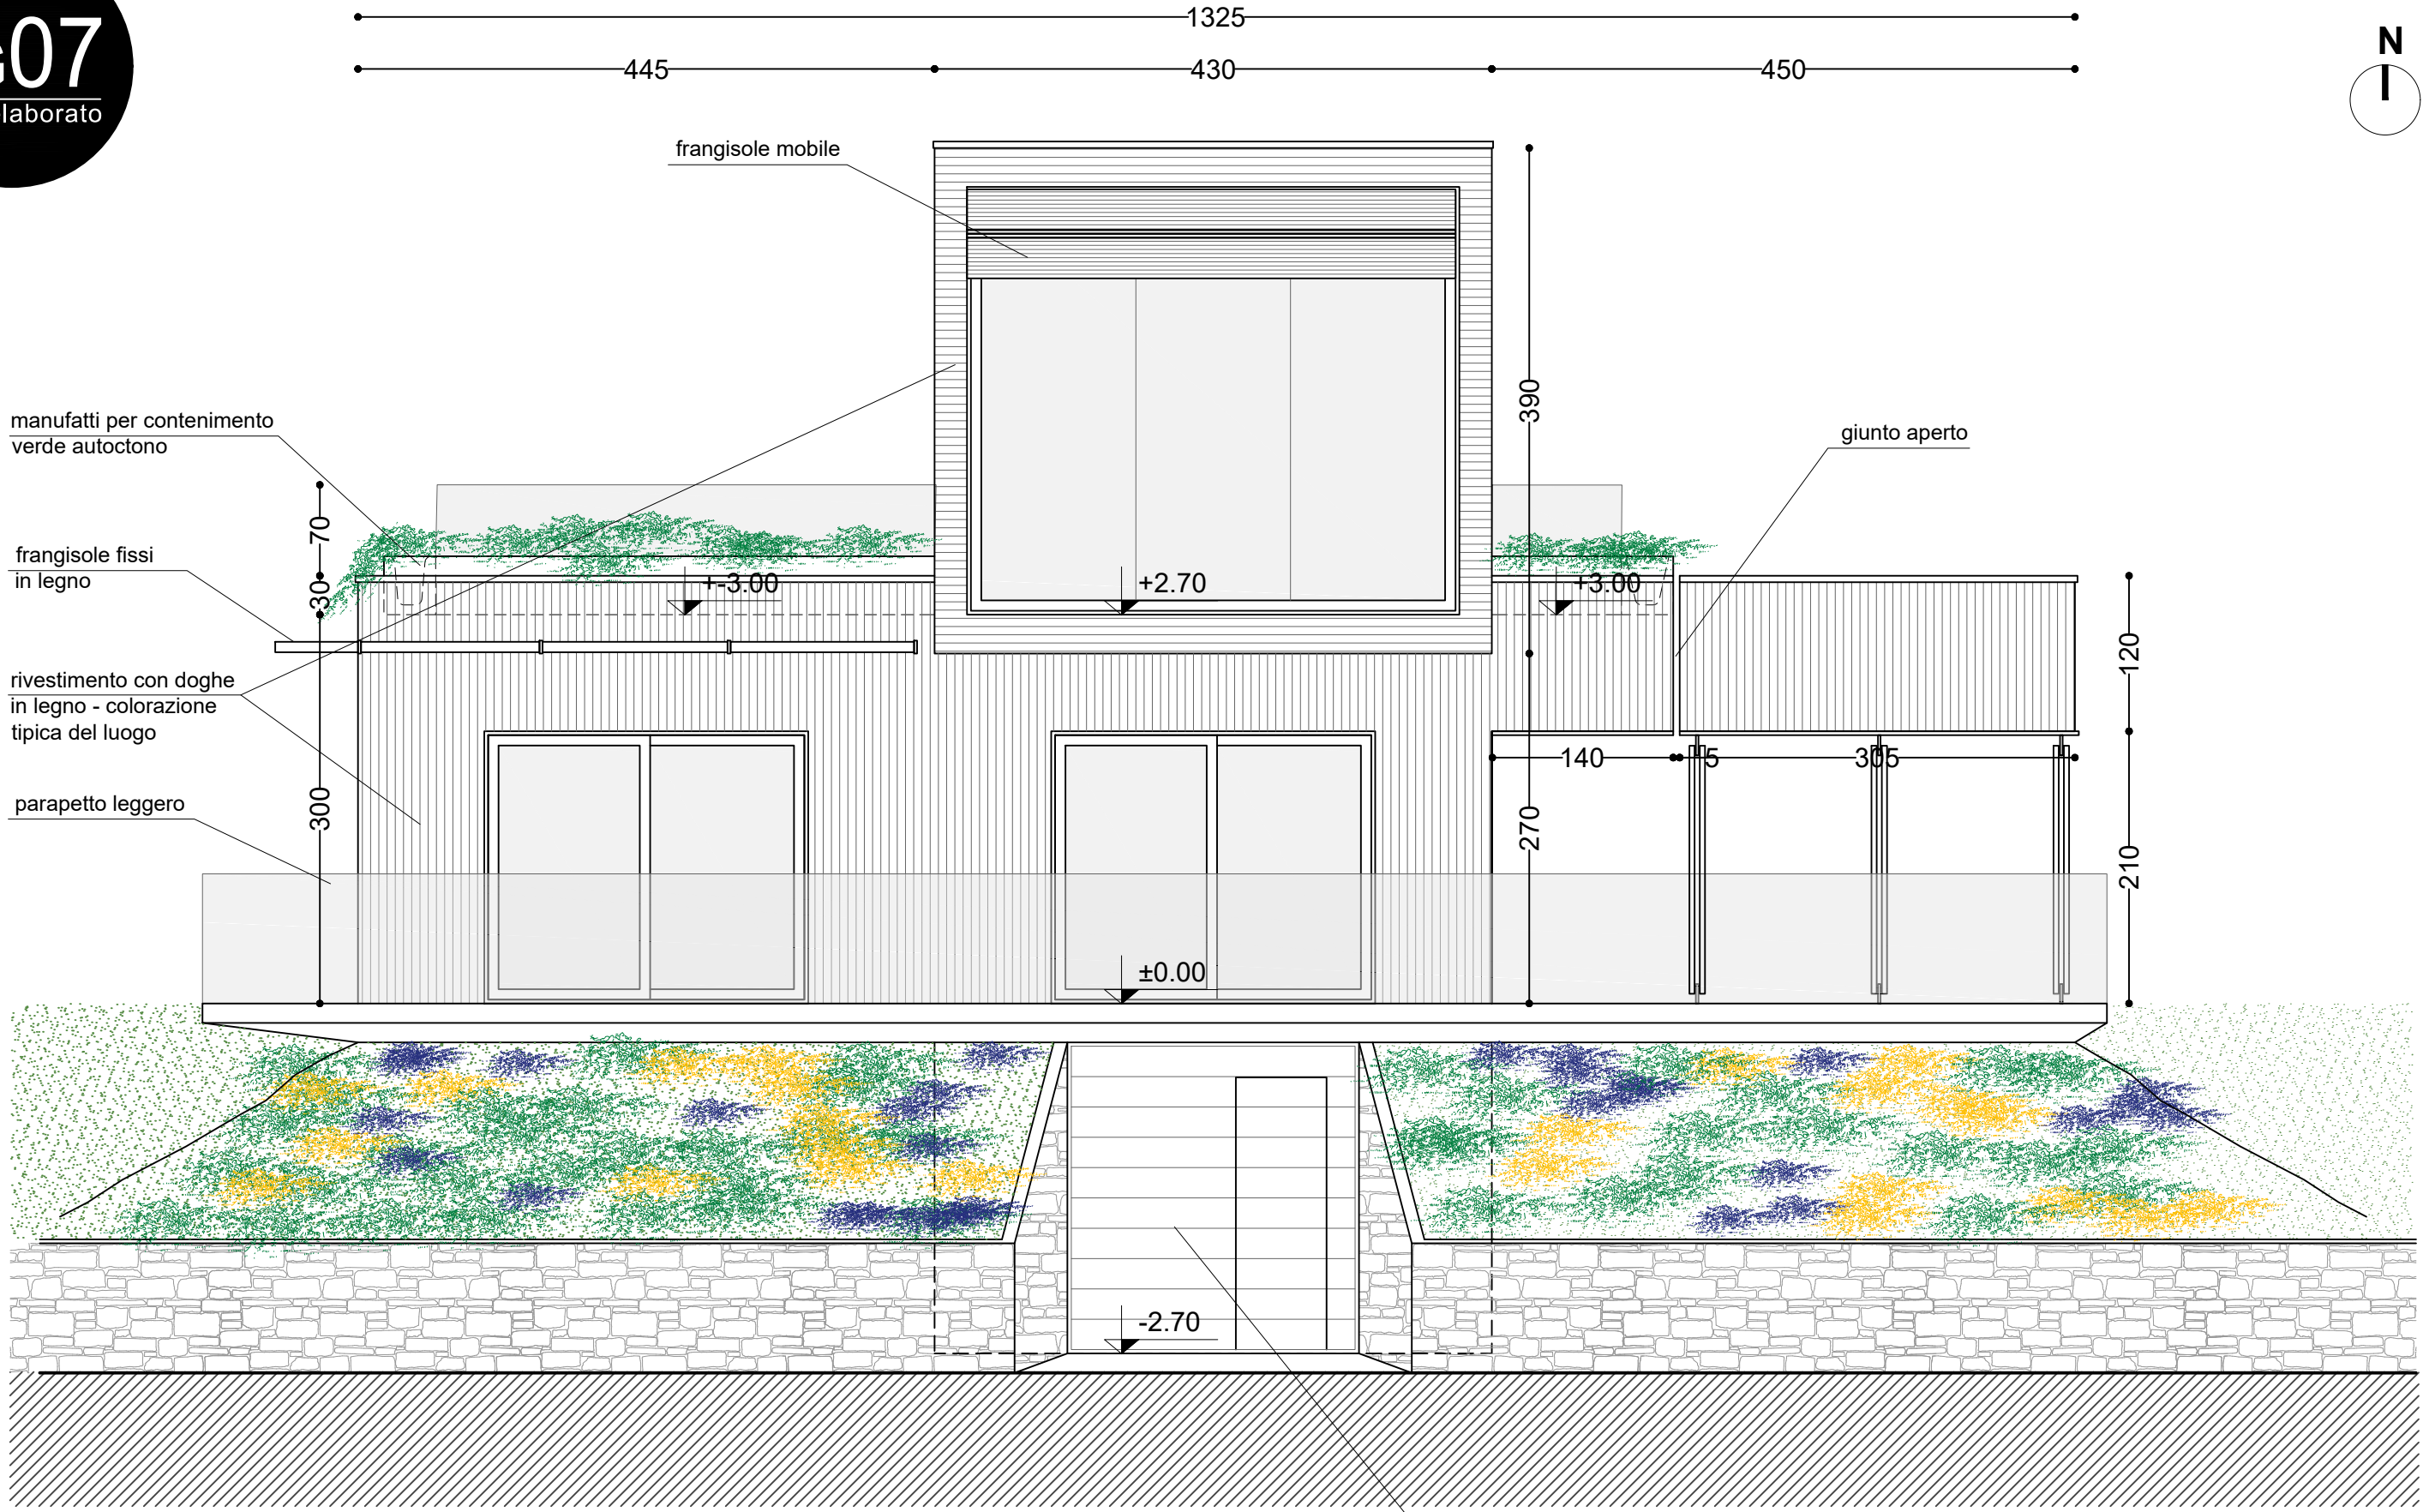

Progetto

Progetto di costruzione di edificio unifamiliare
Loc. La Montata snc, 61048 Sant'Angelo in Vado (PU)

Committente

Sig. Guerra Dario

Collaboratori

Arch. Iacopo Rosmundi

Data


13/09/2019

Rev.00

Progettista



Michele Mosconi Architetto
Corso Giovanni XXIII n.26, 61026
Piandimeleto PU - 0722.70586

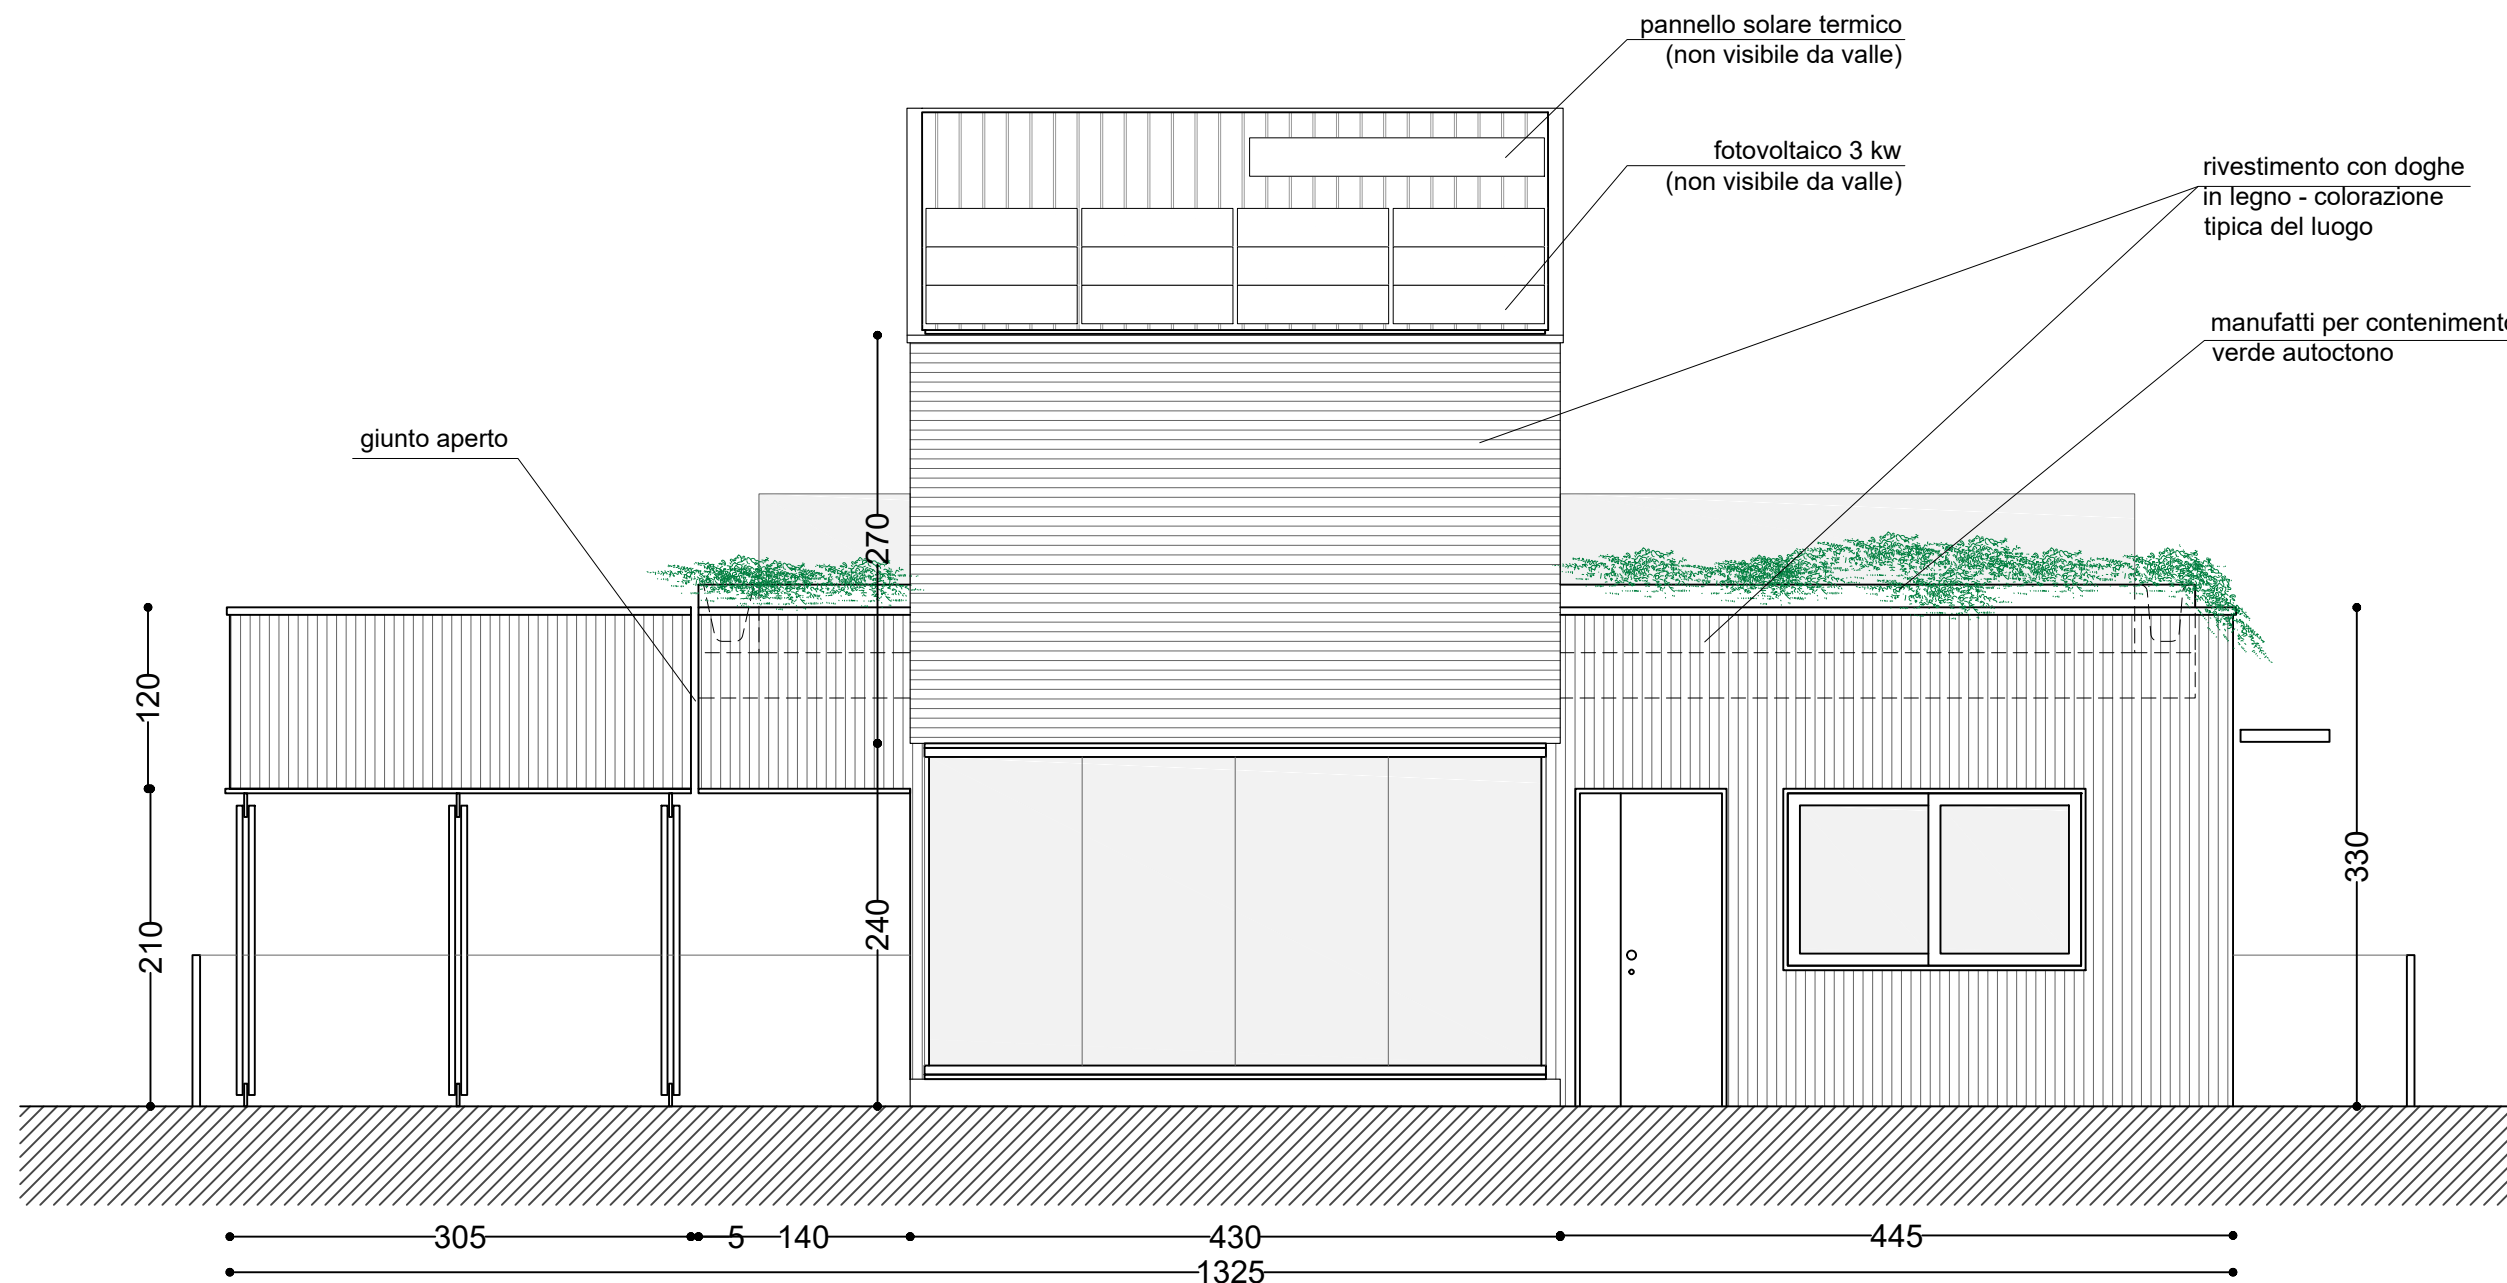

Progetto

Progetto di costruzione di edificio unifamiliare
 Loc. La Montata snc, 61048 Sant'Angelo in Vado (PU)

Committente

Sig. Guerra Dario

Collaboratori

Arch.
Iacopo Rosmundi


Data

13/09/2019
 Rev.00

Progettista



Michele Mosconi Architetto
 Corso Giovanni XXIII n.26, 61026
 Piandimeleto PU - 0722.70586

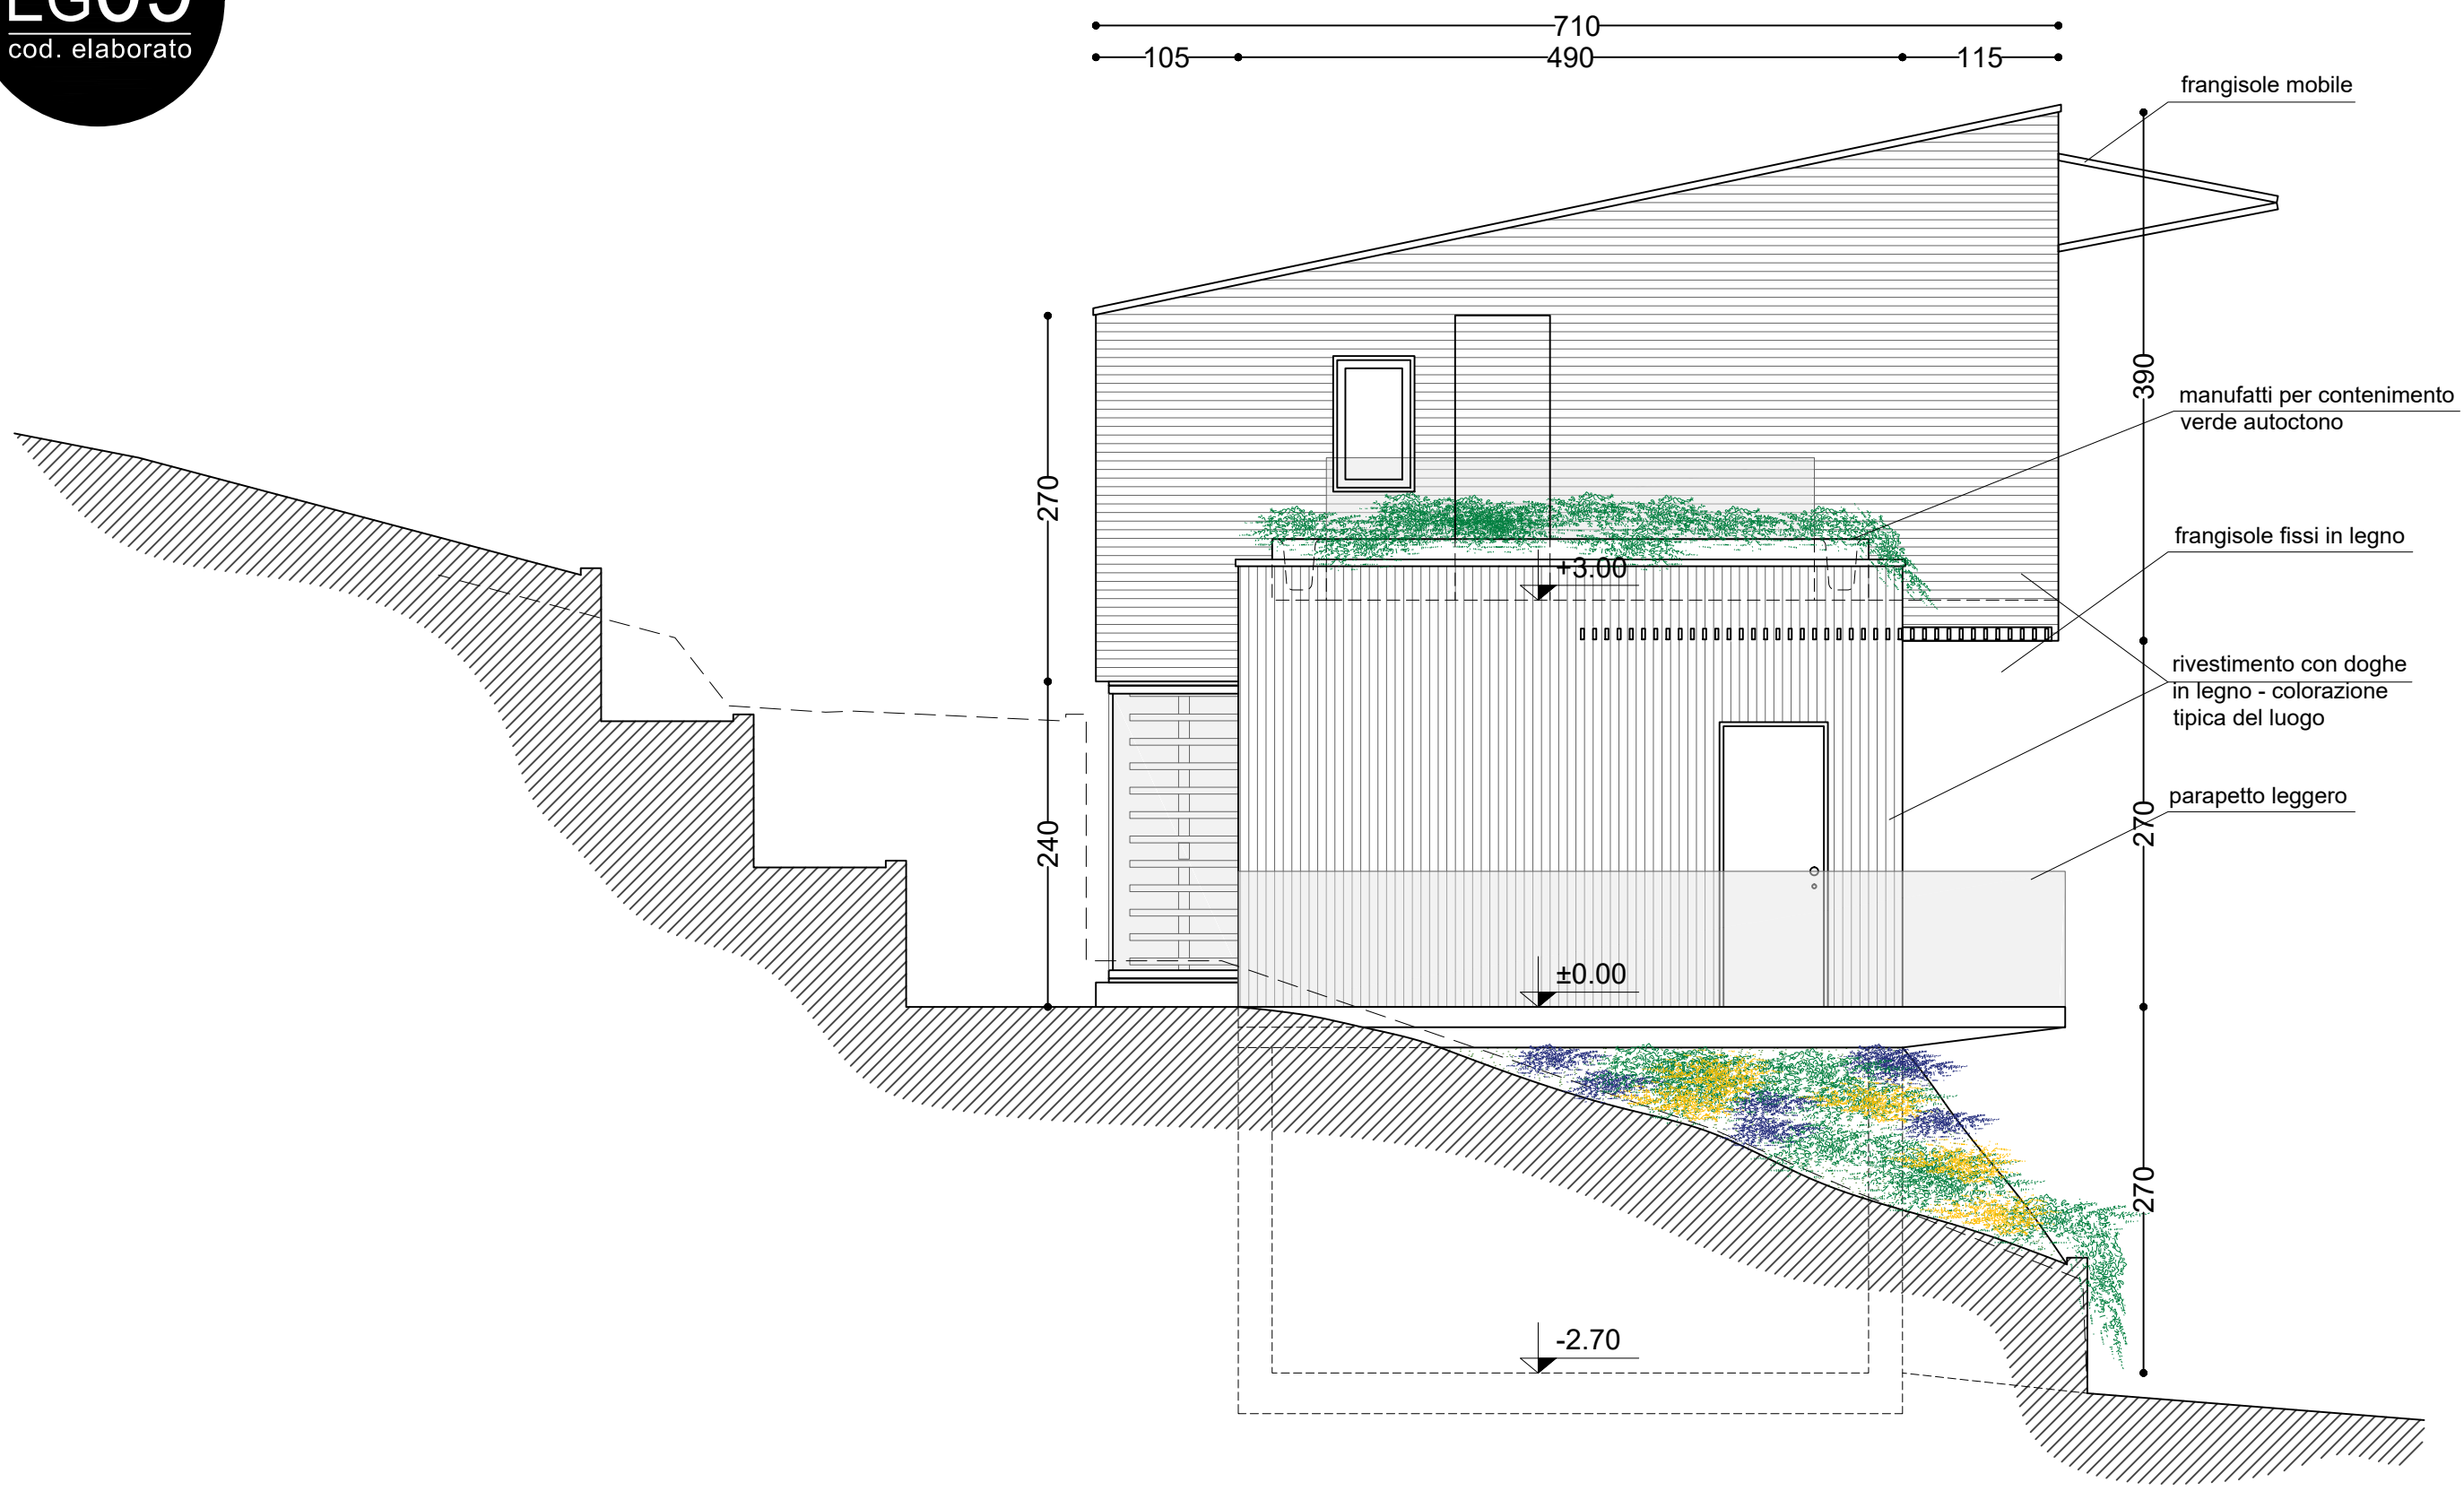

Progetto

Progetto di costruzione di edificio unifamiliare
Loc. La Montata snc, 61048 Sant'Angelo in Vado (PU)

Committente

Sig. Guerra Dario

Collaboratori

Arch. Iacopo Rosmundi


Data

13/09/2019
Rev.00

Progettista



Michele Mosconi Architetto
Corso Giovanni XXIII n.26, 61026
Piandimeleto PU - 0722.70586

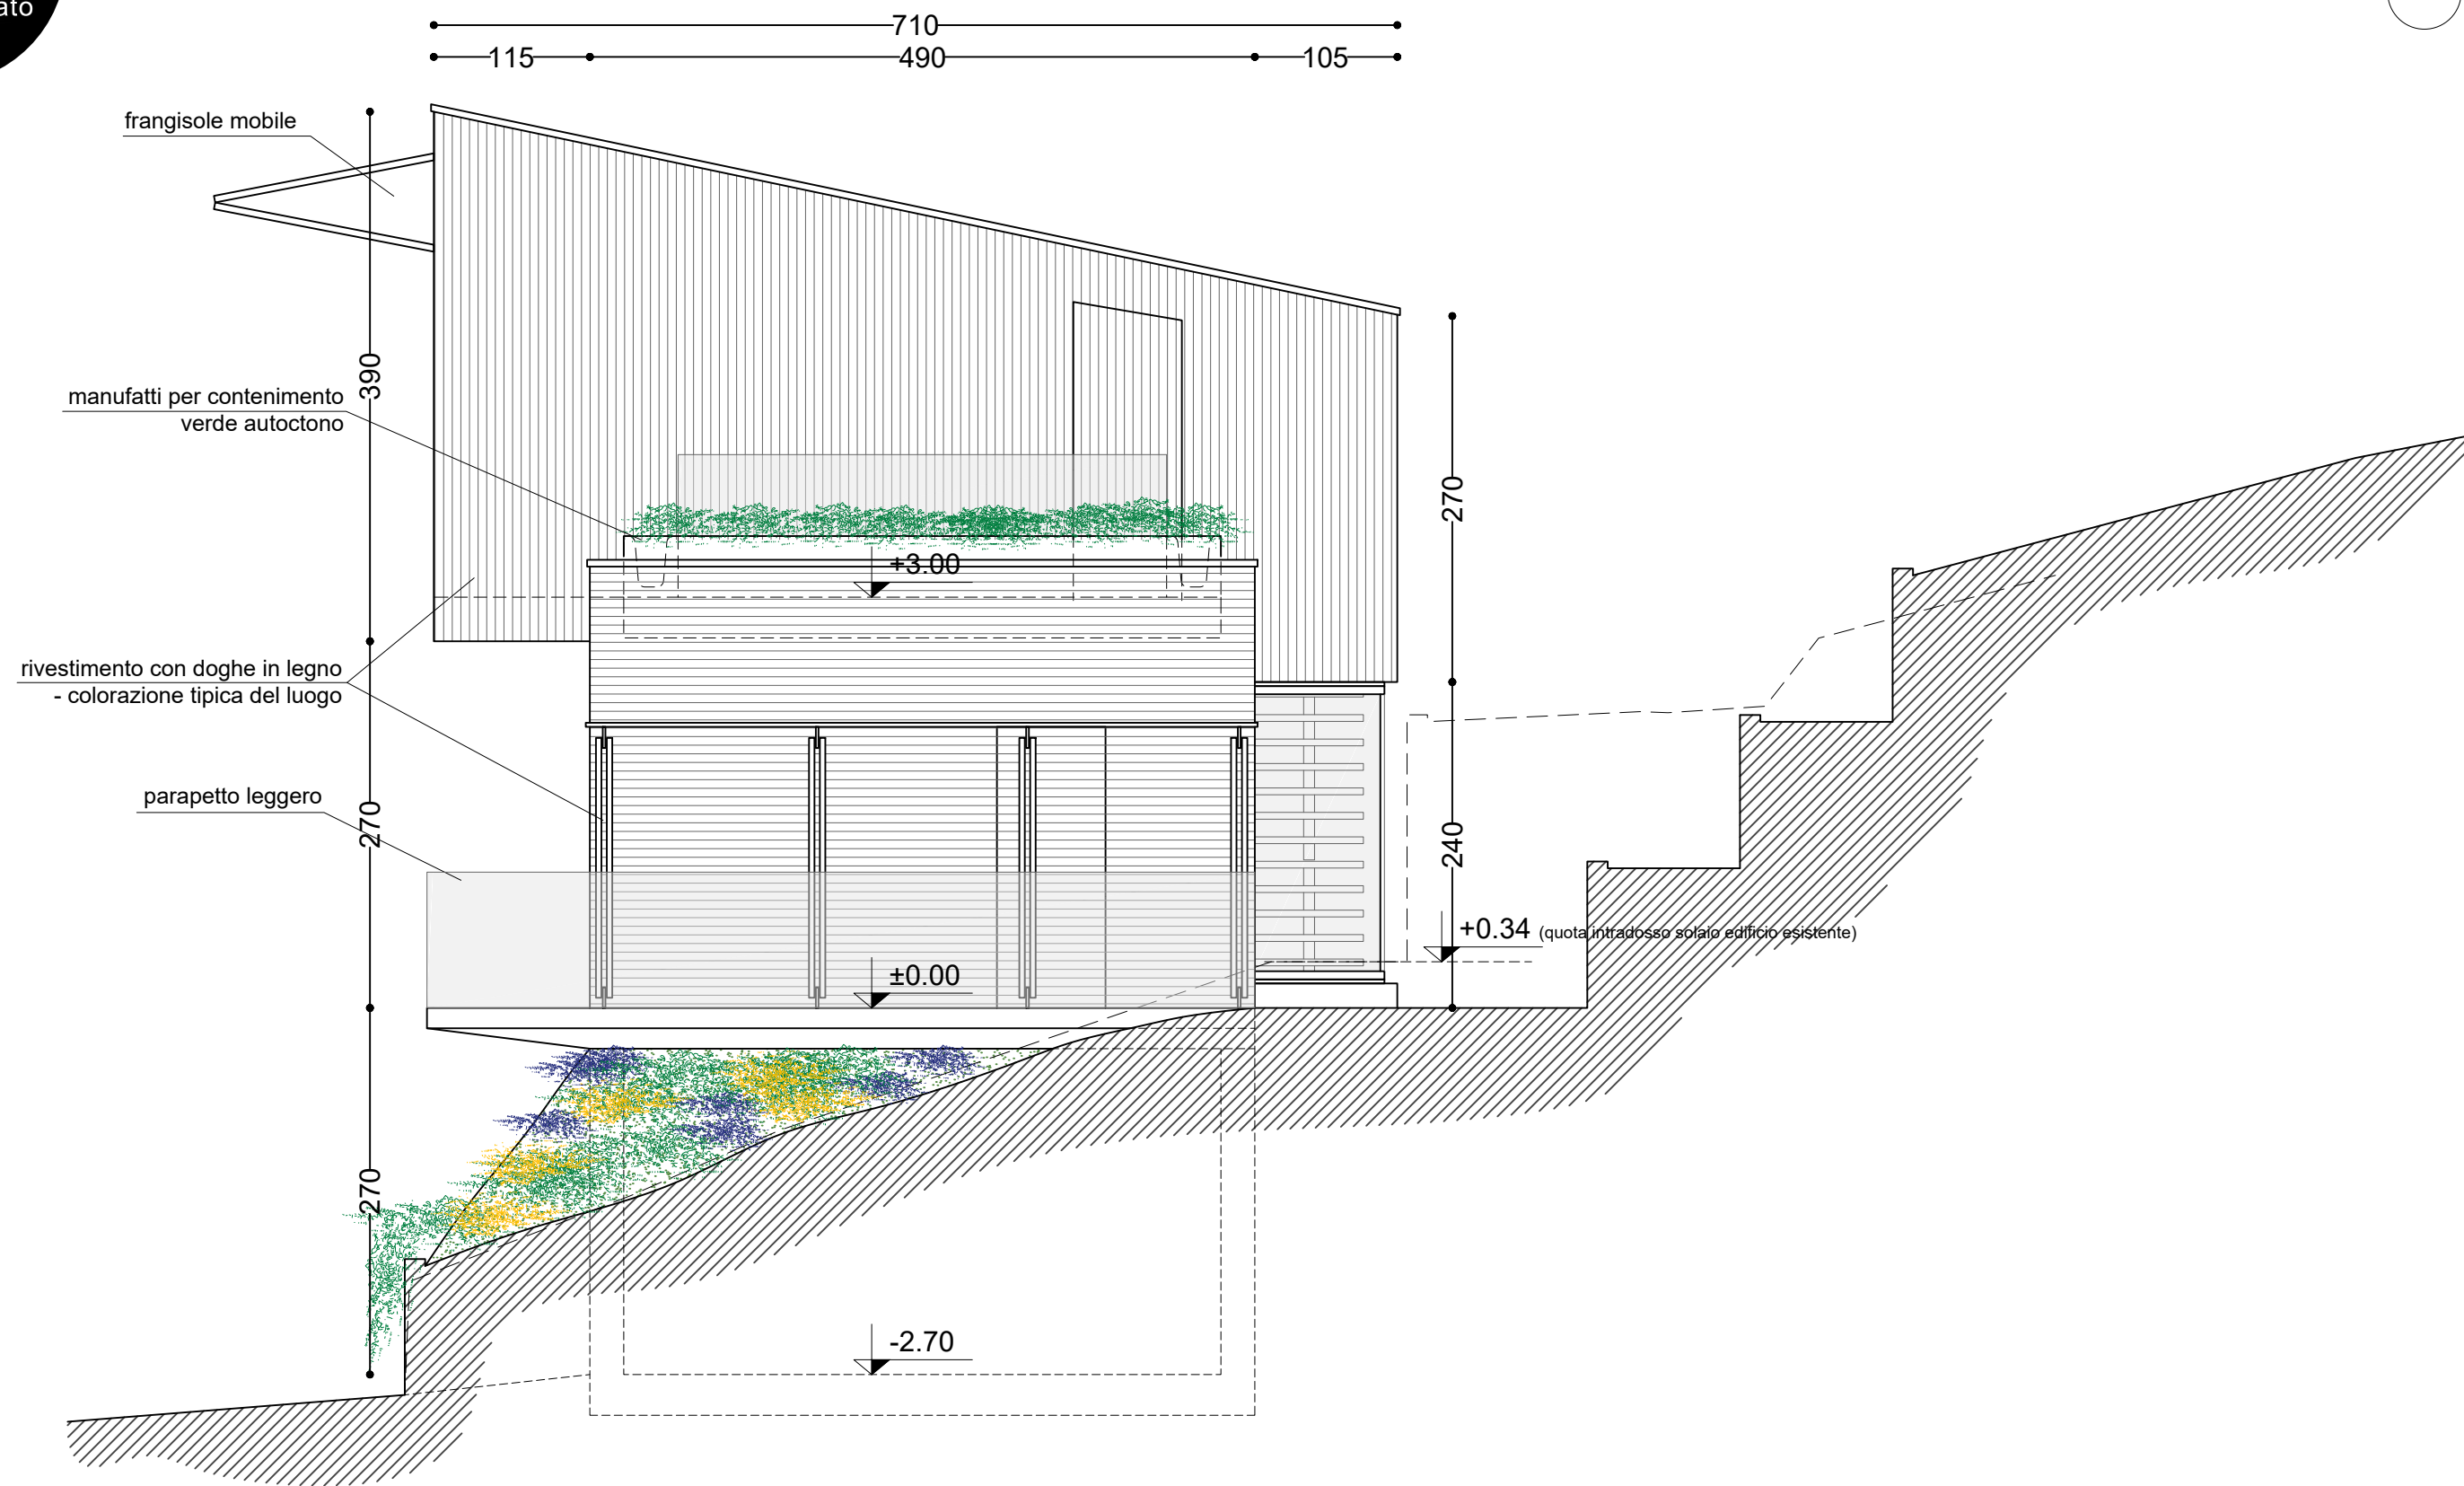

Progetto

Progetto di costruzione di edificio unifamiliare
Loc. La Montata snc, 61048 Sant'Angelo in Vado (PU)

Committente

Sig. Guerra Dario

Collaboratori

Arch.
Iacopo Rosmundi

Data

13/09/2019
Rev.00

Progettista



Michele Mosconi Architetto
Corso Giovanni XXIII n.26, 61026
Piandimeleto PU - 0722.70586



Fotografia pre-intervento

Progetto

Progetto di costruzione di edificio unifamiliare
Loc. La Montata snc, 61048 Sant'Angelo in Vado (PU)

Committente

Sig. Guerra Dario

Collaboratori

Arch.
Iacopo Rosmundi

Data

13/09/2019
Rev.00

Progettista



Michele Mosconi Architetto
Corso Giovanni XXIII n.26, 61026
Piandimeleto PU - 0722.70586



Fotografia pre-intervento



Progetto

Progetto di costruzione di edificio unifamiliare
Loc. La Montata snc, 61048 Sant'Angelo in Vado (PU)

Committente

Sig. Guerra Dario

Collaboratori

Arch.
Iacopo Rosmundi

Data

13/09/2019
Rev.00

Progettista



Michele Mosconi Architetto
Corso Giovanni XXIII n.26, 61026
Piandimeleto PU - 0722.70586