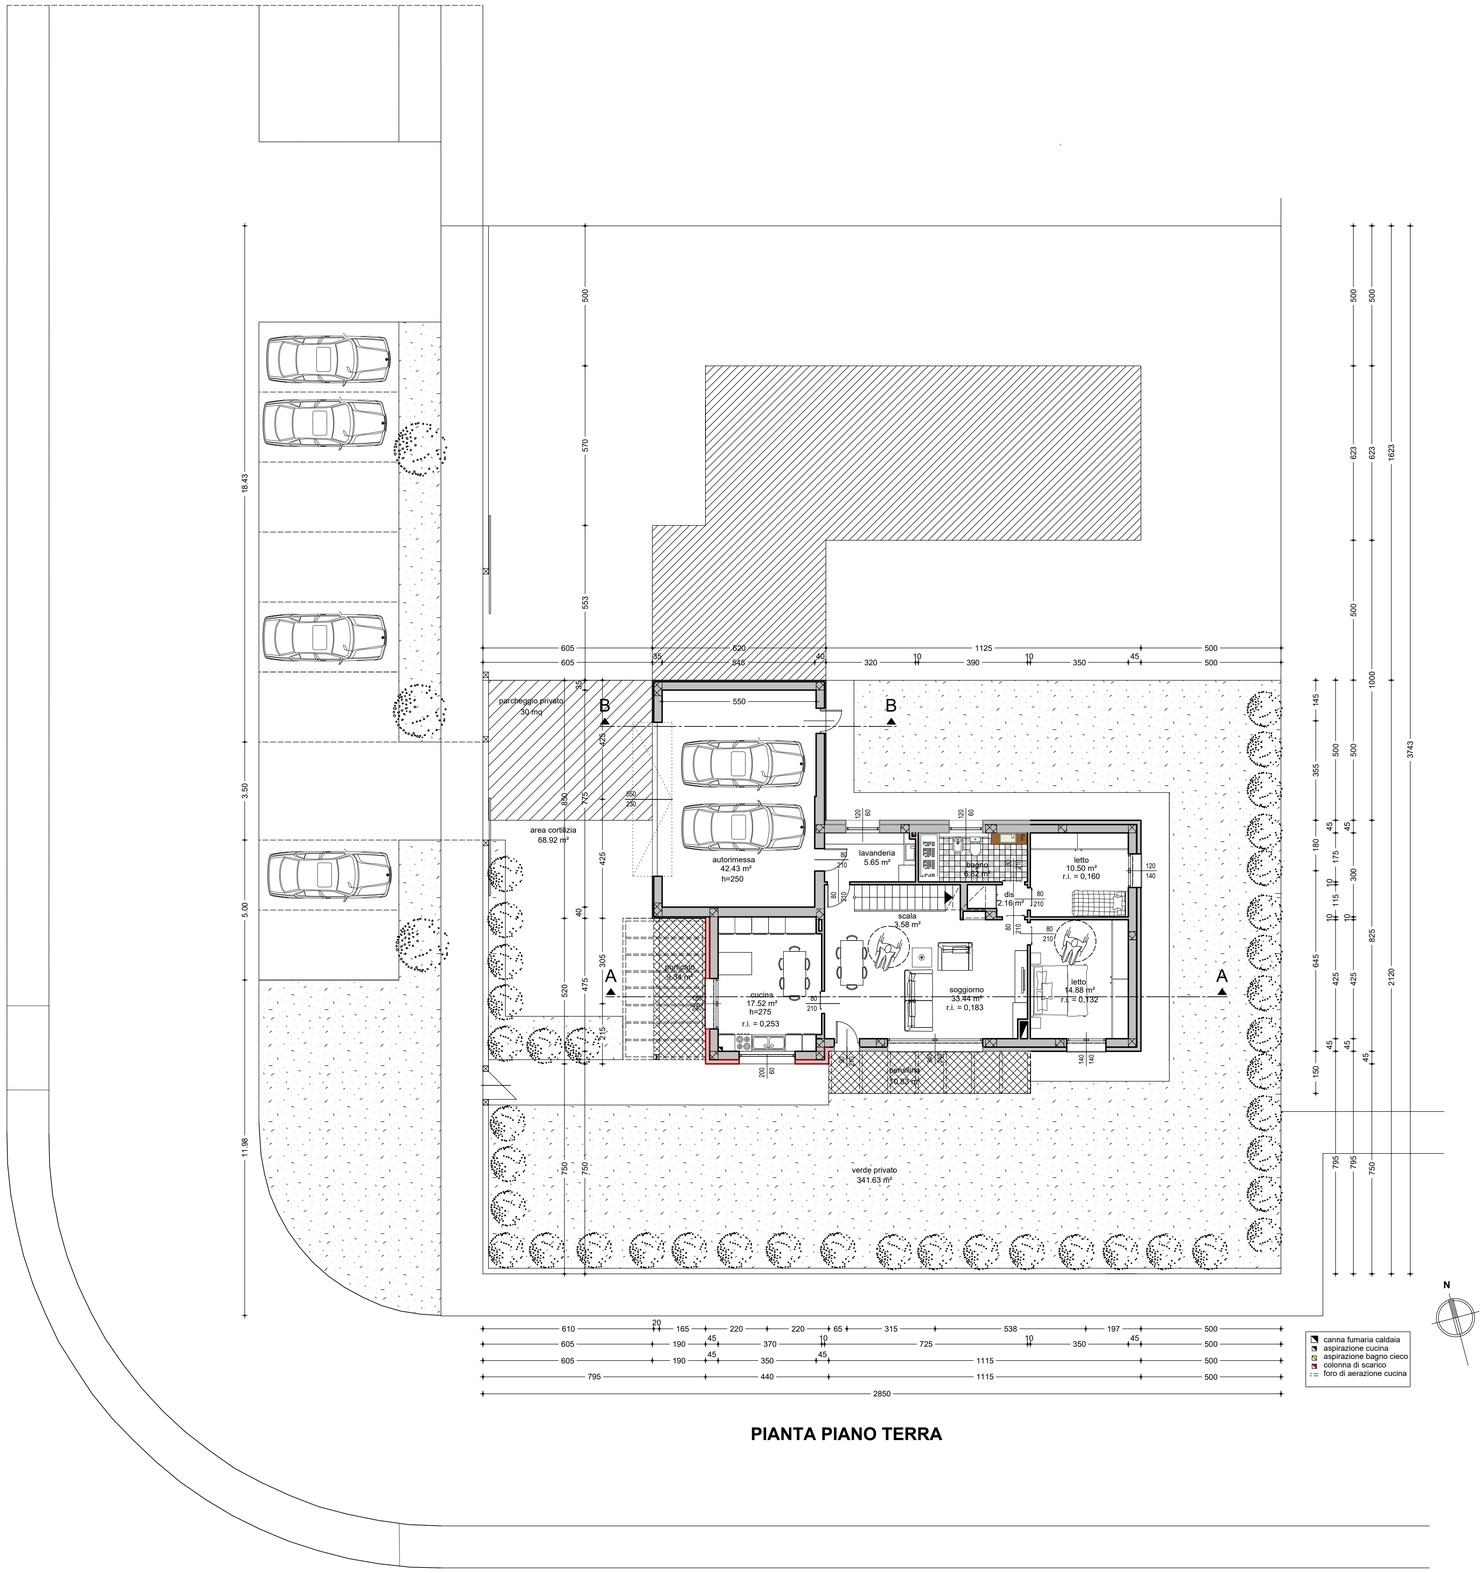

PIANTA PIANO TERRA

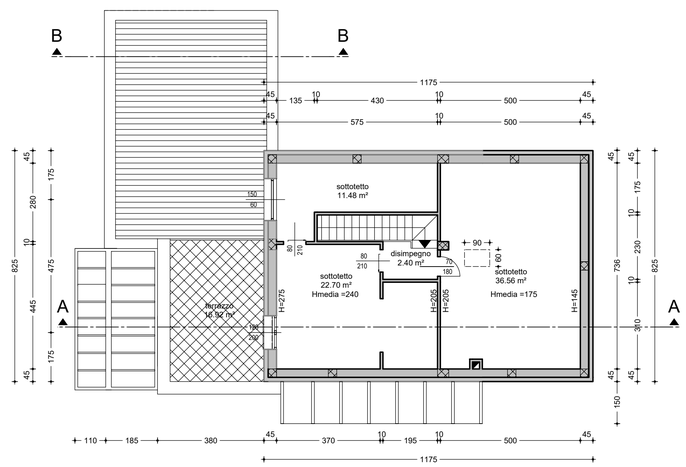

PIANO PRIMO