




PLANT DESIGN

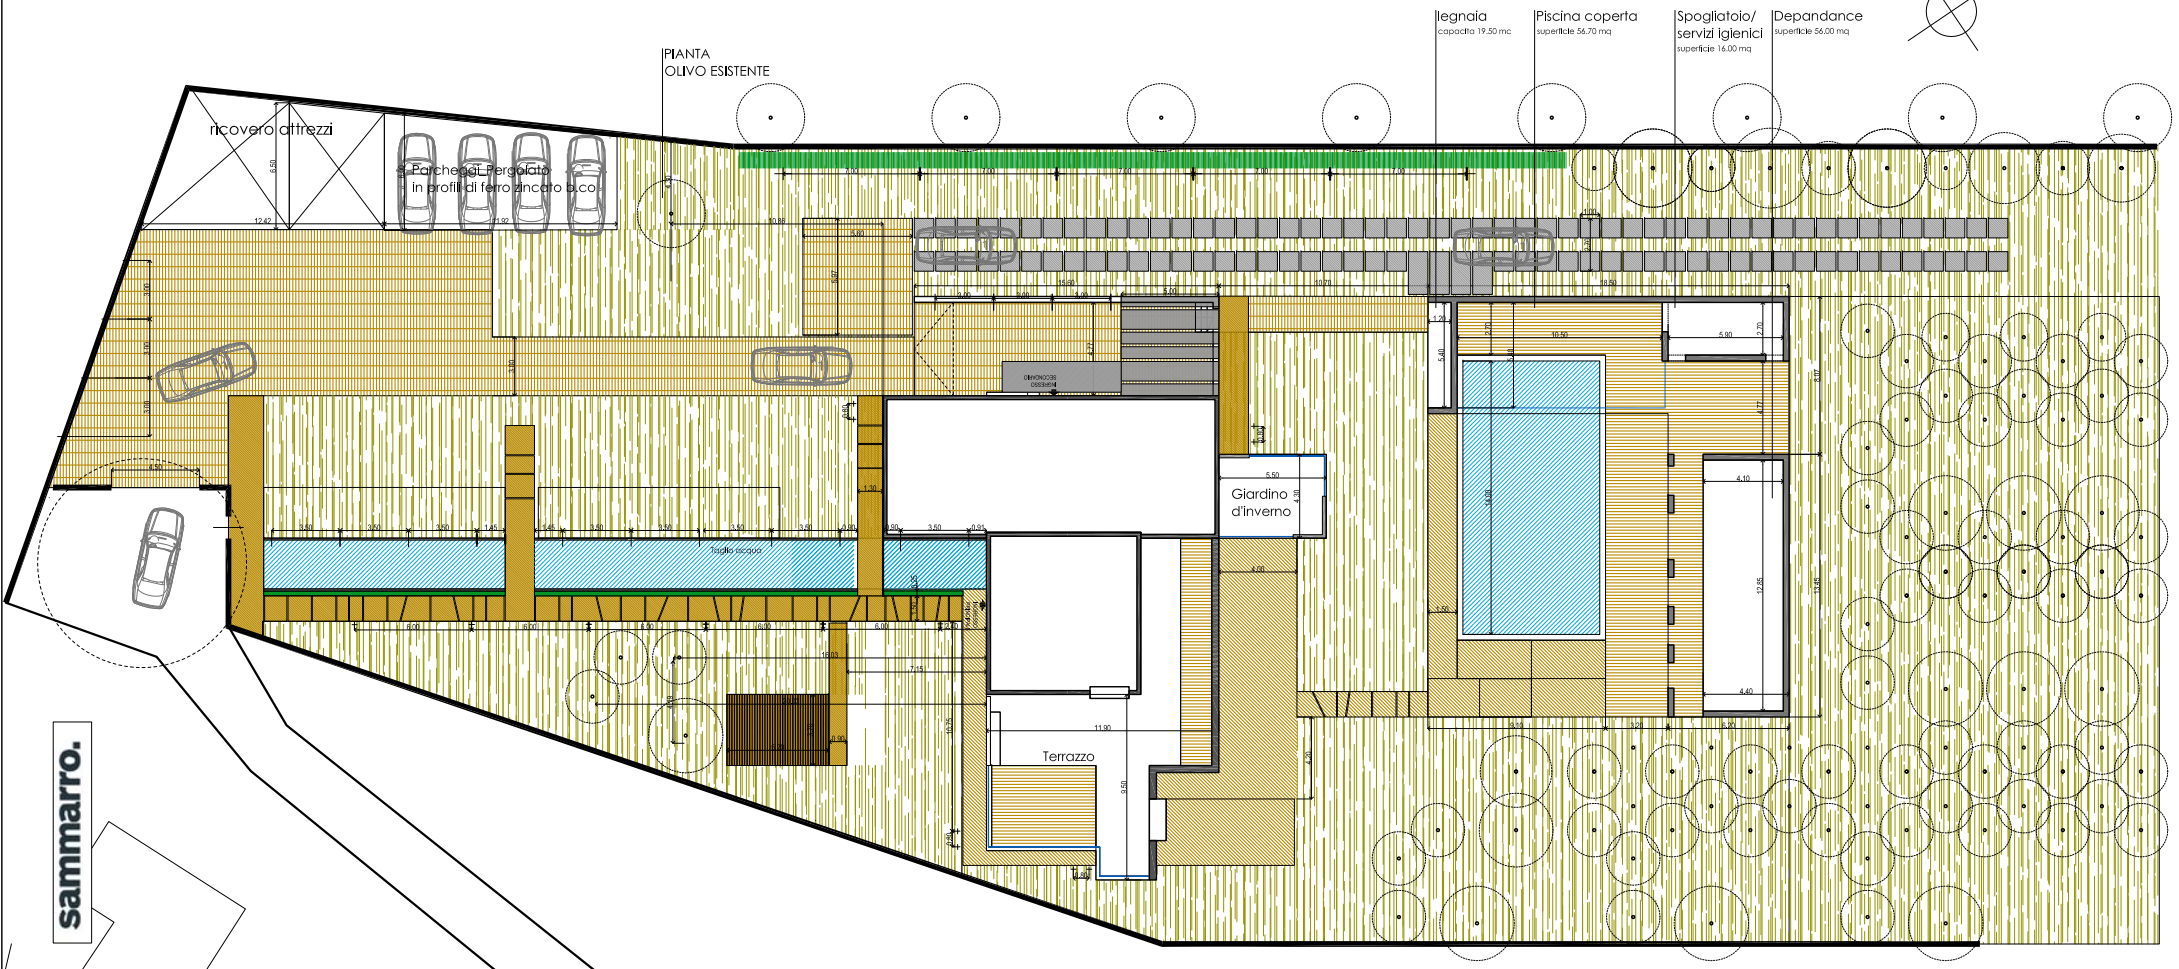


sammarro.

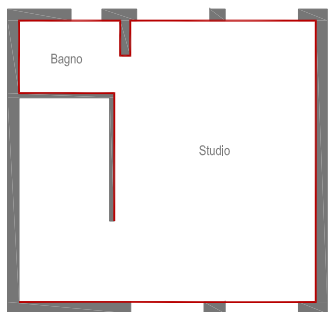


PIANO SECONDO

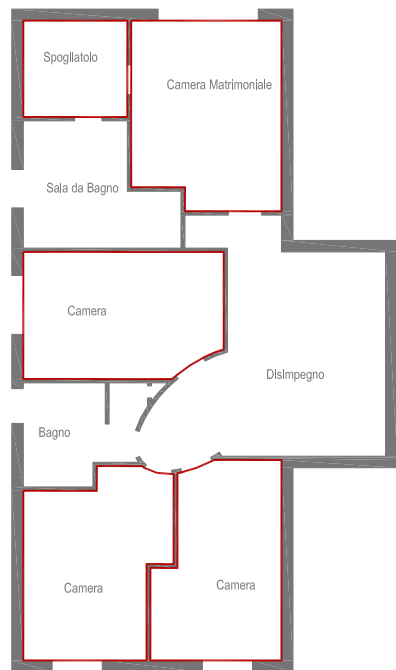

PIANO PRIMO

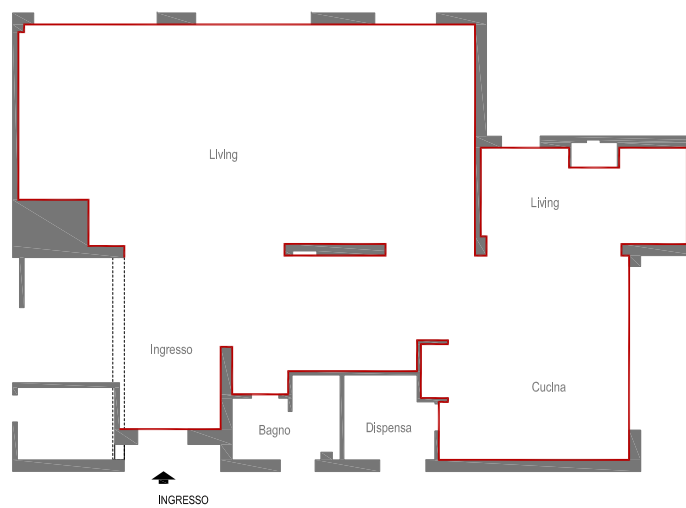

PIANO TERRA

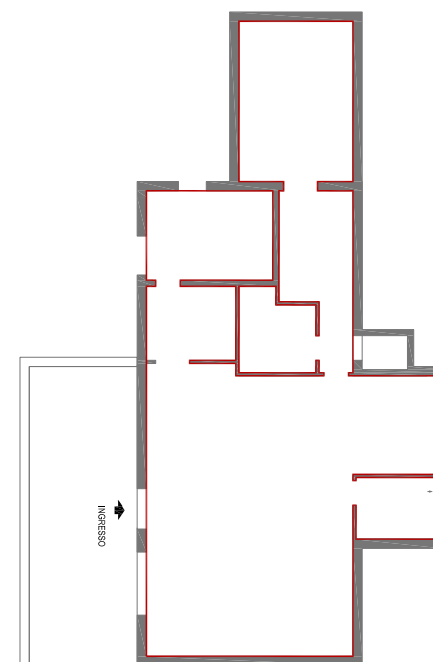

PIANO SEMINTERRATO