




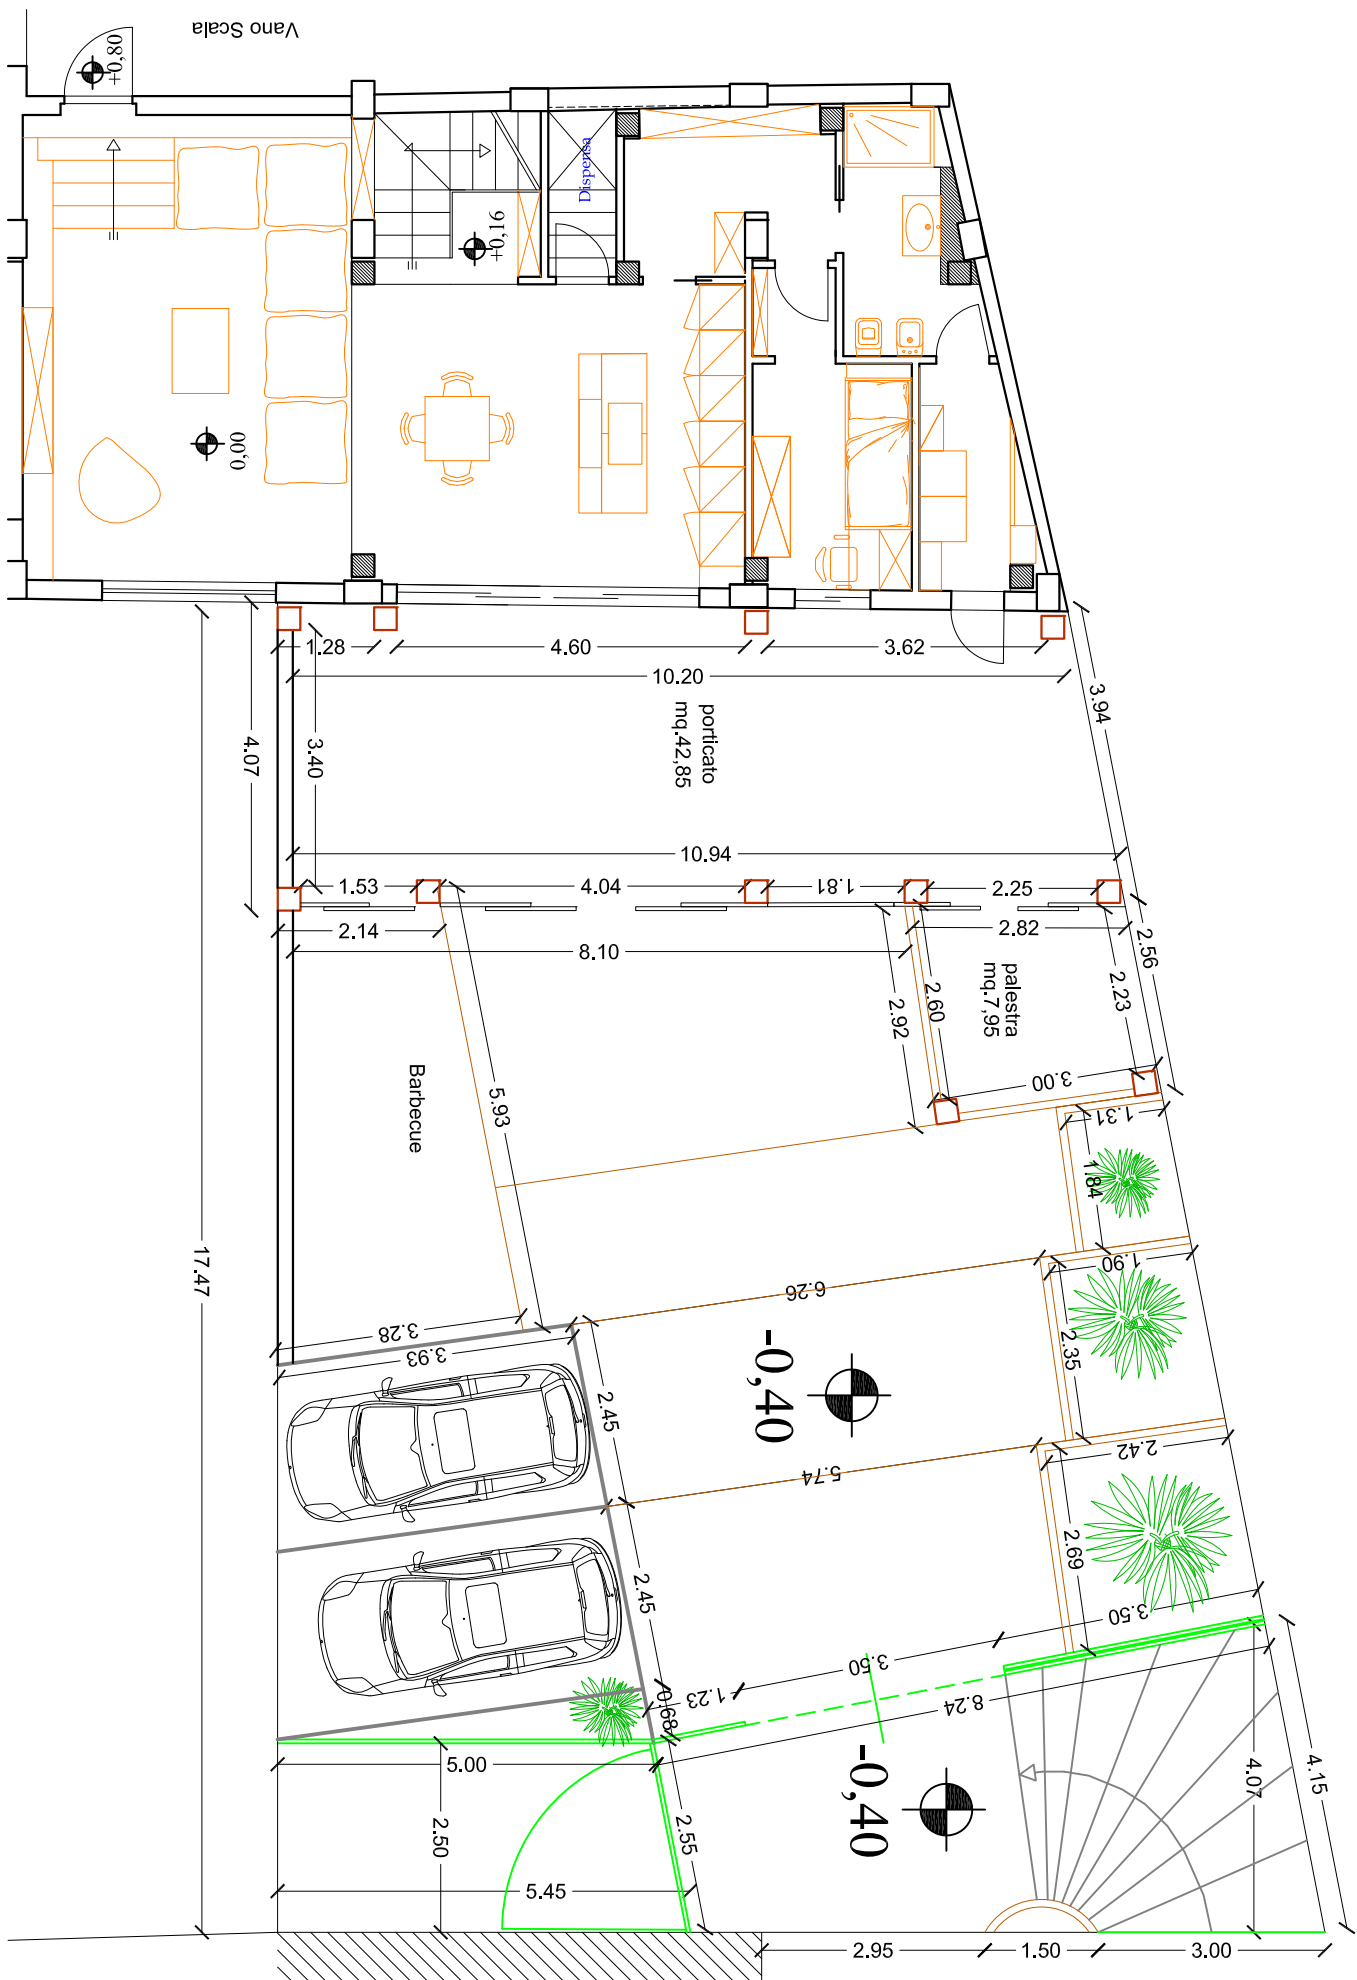


Traversa di via Fausto Gullo

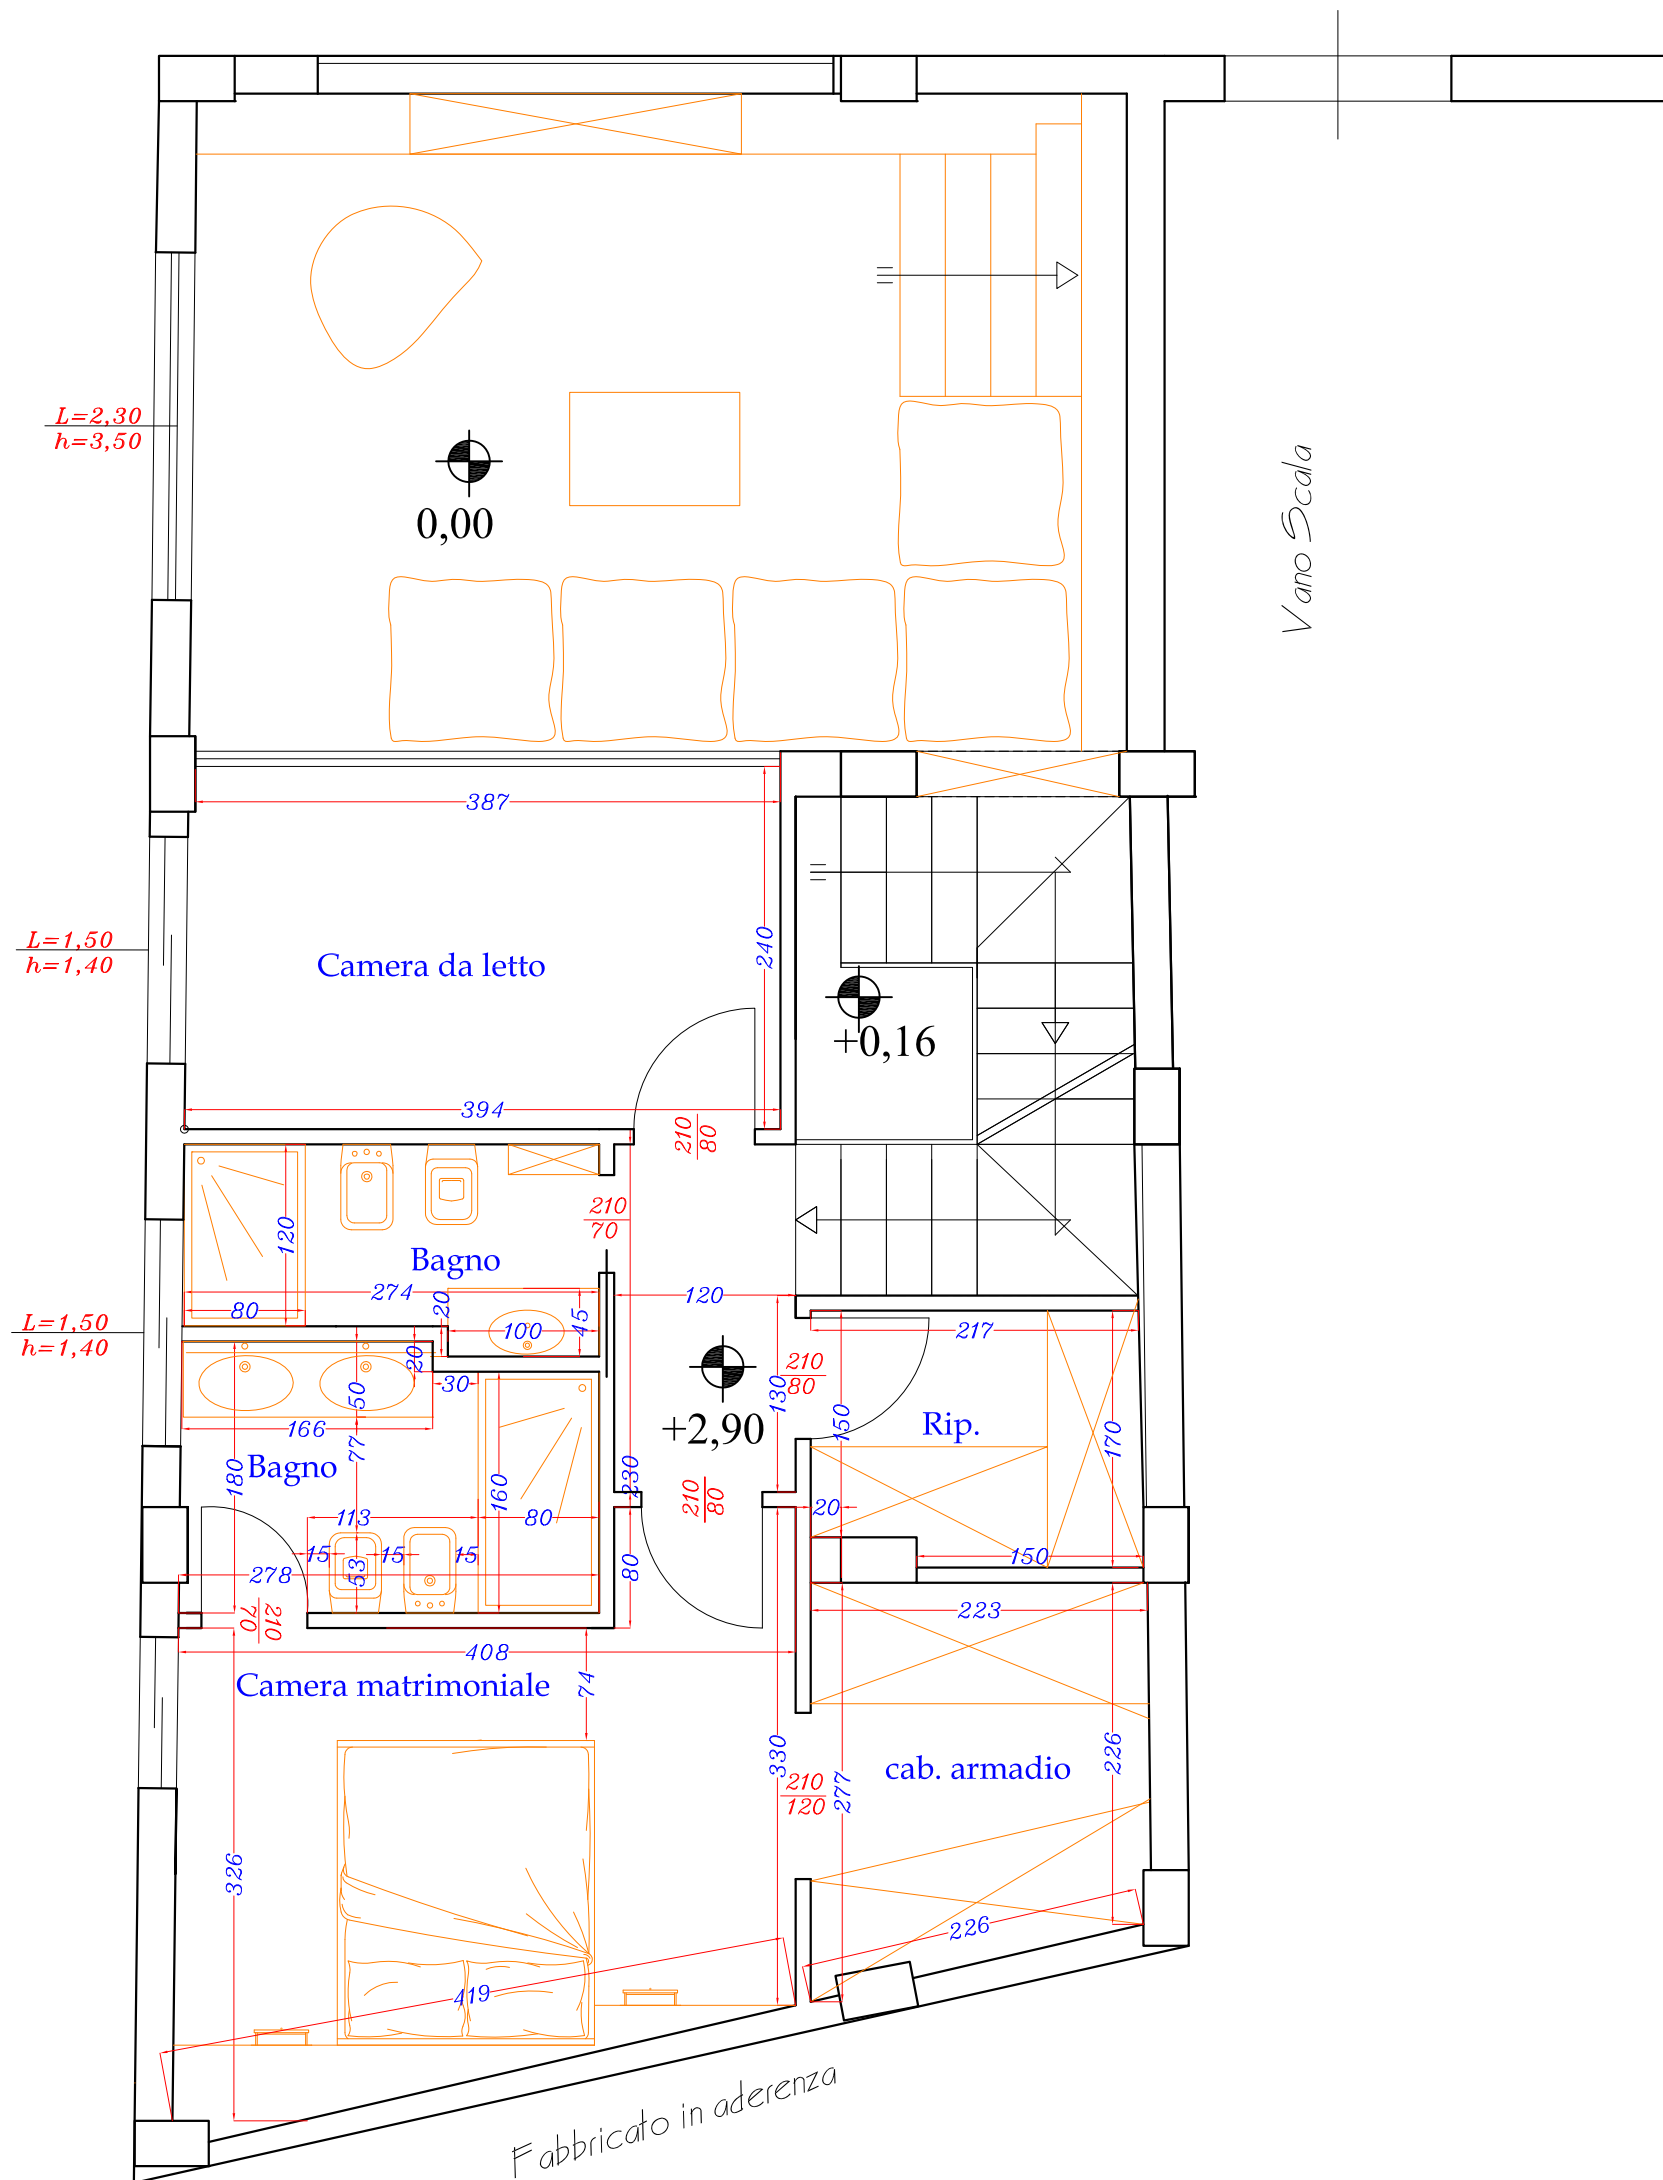

Sezione A-A
progetto

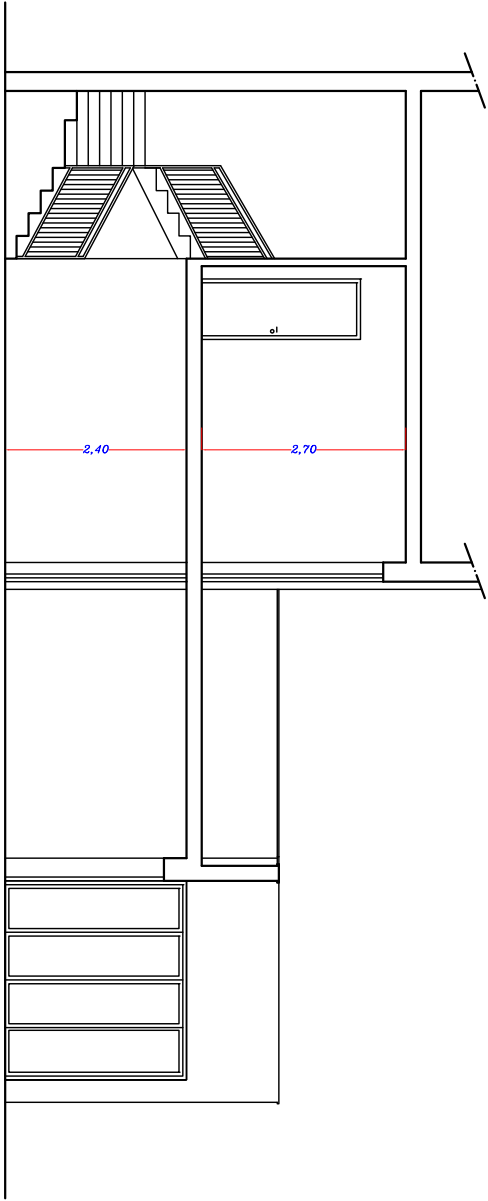

Sezione B-B
progetto

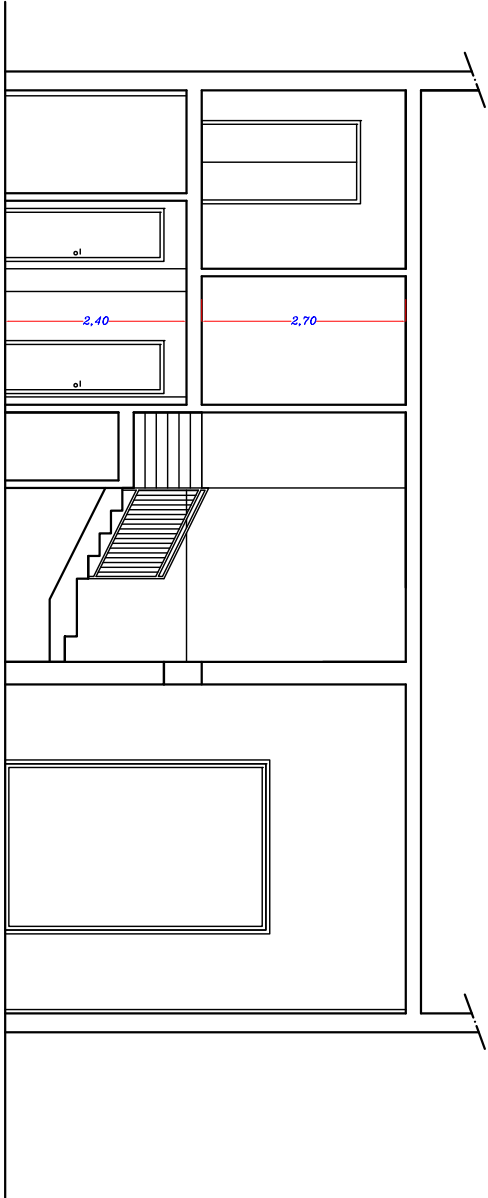

Sezione C-C
progetto

